




VILLE DE
Pordic



Conservatoire du
littoral

Commune de Pordic
Unité littorale de la Baie de St Brieuc Erquy Fréhel
Sites de la vallée du vau Madec et des rivages
de la pointe de Bréhin à la pointe de Pordic

Schémas d'intentions paysagères et esquisses

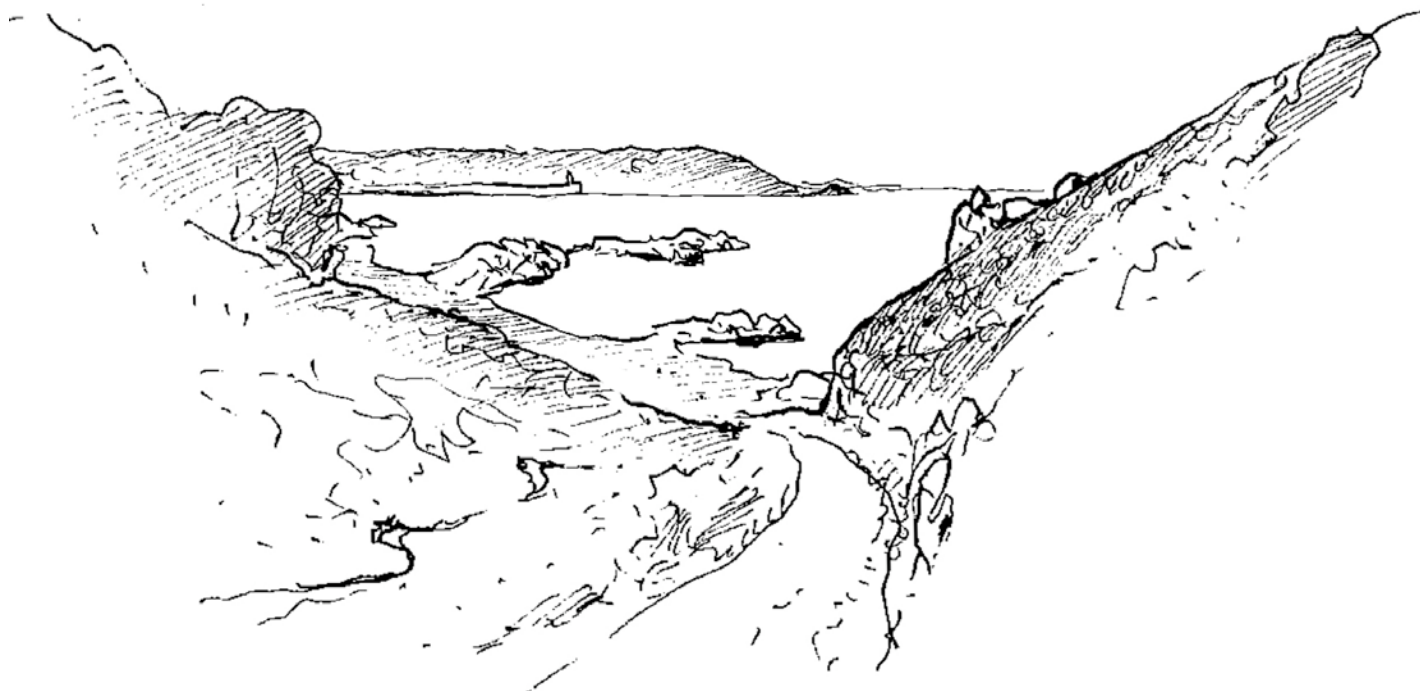

Mai 2022

Alain FREYTET, paysagiste d.p.l.g.
8, Mazeimard, 23 150 Maisonnisses
tel 06 82 84 37 08
courriel: alain@freytet.fr

SOMMAIRE

Introduction	3
Principes généraux	4
Cartes générales	6
1 Partie amont de la vallée du Vau Madec	9
2 Partie avale de la vallée du Vau Madec	17
3 Littoral de la pointe de Brehin et de Port Jehan	25
4 Littoral de la pointe du Coucou à la pointe de Bréchue	28

INTRODUCTION

La reconnaissance de terrain s'est déroulée en groupe les 11 et 12 janvier 2022. Etaient présent des élus de Pordic, des techniciens et le Conservatoire du littoral.

Cette reconnaissance collective de terrain a permis de descendre l'ensemble de la vallée et de parcourir le sentier littoral de la pointe de Bréhin jusqu'à celle de Pordic. Les échanges ont précisé le caractère des différents motifs du site. Des repérage ont été réalisé sur des plans au 1/1000°. Ces relevés ont servi de base à la cartographie générale du périmètre d'étude et des plans plus précis.

Le schéma d'intentions paysagères prend comme périmètre d'étude l'ensemble du site pour bien inscrire le projet d'aménagement dans son contexte paysager. Ce schéma propose une vision stratégique de mise en valeur et de protection des sites naturels permettant à la fois d'esquisser des travaux d'aménagement et de gestion et d'élaborer la stratégie d'acquisition, d'investissement et de fonctionnement lié au site. Des esquisses complètent ce schéma d'intentions paysagères. Elles décrivent les travaux d'aménagement. Certaines esquisses précises se concentrent sur certains lieux. Ce travail a été présenté en mairie lors d'une réunion de restitution dans la continuité des jours de reconnaissance partagées.



PRINCIPES GÉNÉRAUX

Donner ou conserver le caractère naturel de la vallée du Vau Madec

- Assurer la continuité écologique (pour la remontée des anguilles notamment)
- Poursuivre et conforter la gestion différenciée de l'étang et plus généralement de la vallée
- Eviter le mobilier urbain, les panneaux et les marches en bois
- Effacer les traces de jardins après acquisition par le Conservatoire du littoral et supprimer les plantes exotiques
- Eviter les installations sauvages et les campements
- Conserver des masses arbustives et des ronciers, notamment en partie haute des versants
- Préserver de la fauche les végétaux d'intérêt (fougères, fragon petit houx...)

Assurer un sentier confortable et continu en fond de vallée et sur le littoral

- Traiter les tronçons les plus humides avec un apport de gravillons
- Rester sur un sentier étroit en évitant les marches par le choix d'un tracé de faible pente
- Assurer une gestion douce des abords du sentier
- Améliorer le franchissement des routes qui traversent la vallée sur digue

Mettre en valeur le patrimoine et utiliser la pierre

- Poursuivre l'entretien des lavoirs
- Construire des murets de pierre sèche pour le soutènement du sentier quand il est nécessaire
- Utiliser la pierre pour les emmarchements nécessaire
- Révéler les passages en pierre sur le ruisseau
- Planter et entretenir les saules têtards


Assurer une signalétique discrète et efficace

- Utilise les pictogrammes du Conservatoire sur l'ensemble de la vallée et du littoral de Pordic
- Supprimer les panneaux publicitaires


- Réaliser une perspective du Vau Madec vers la mer à positionner sur un panneau d'information aux entrées de site
- déplacer les panneaux naturalistes de l'étang pour les regrouper vers les bancs

Ouvrir des perspectives vers la mer et le ruisseau

- Maintenir dégagée la lande de Bréhin
- Ouvrir un peu le débouché de la vallée sur la mer
- Dégager les vues sur le ruisseau
- Créer un belvédère sur le rocher du Coucou

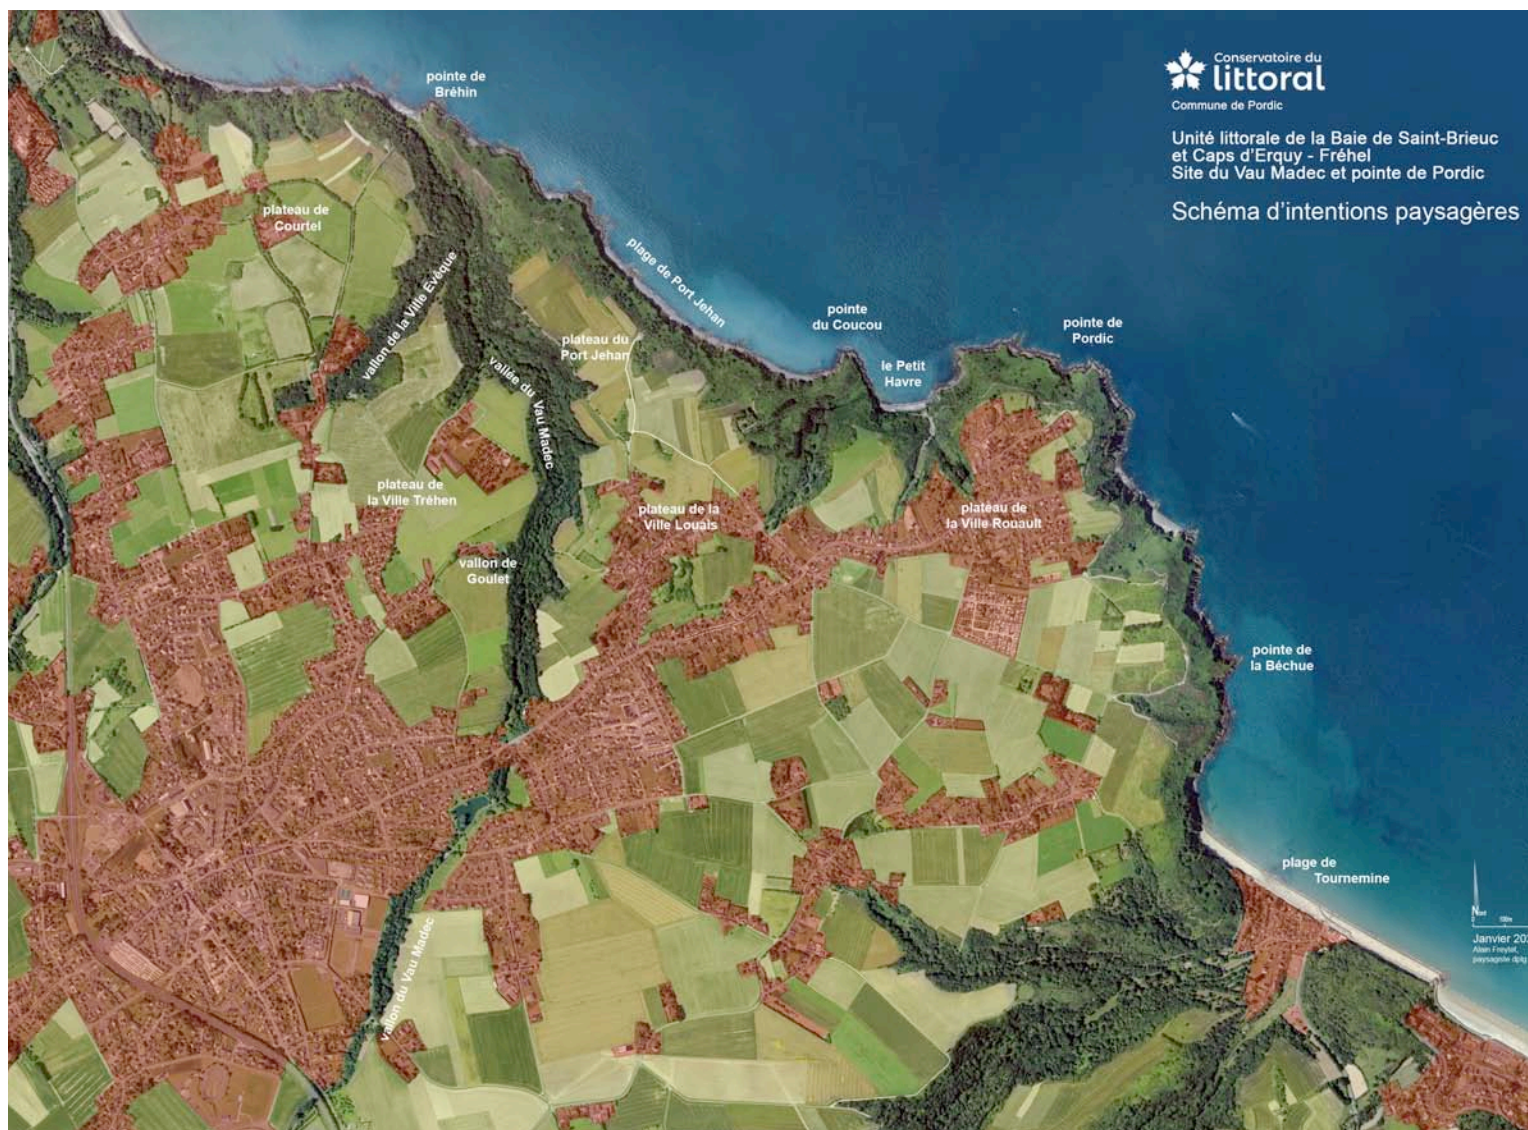

Carte des unités paysagères

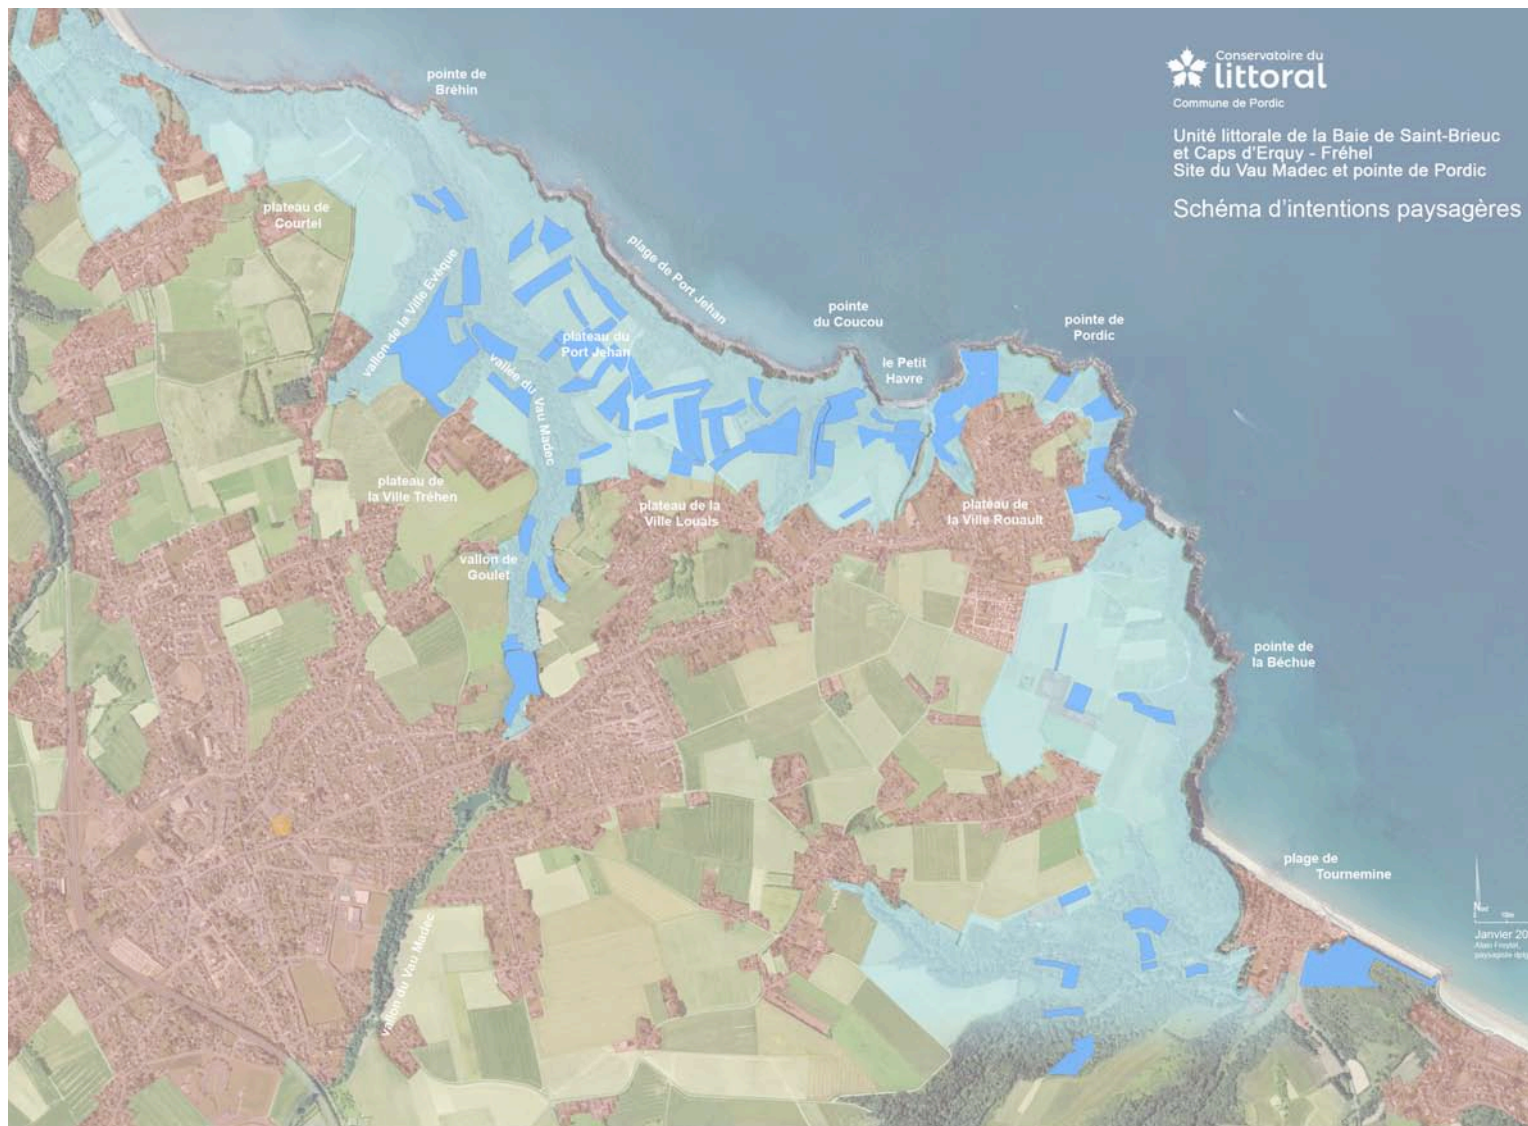


Carte des propriétés du Conservatoire du littoral en bleu foncé et de la zone d'intervention en bleu clair.




Le Schéma d'intentions paysagères donne une image globale du projet de mise en valeur des Sites de la vallée du vau Madec et des rivages de la pointe de Bréhin à la pointe de Pordic. Dans les cartes suivantes, le détail des aménagements proposés est énoncé et localisé sur ce document. Certaines de ces intentions sur parcelle communale ou appartenant au Conservatoire du littoral peuvent être mise en œuvre à court terme. D'autres, localisées sur des terrains privés sont présenté sous forme d'hypothèse.

1- PARTIE AMONT DE LA VALLÉE DU VAU MADEC

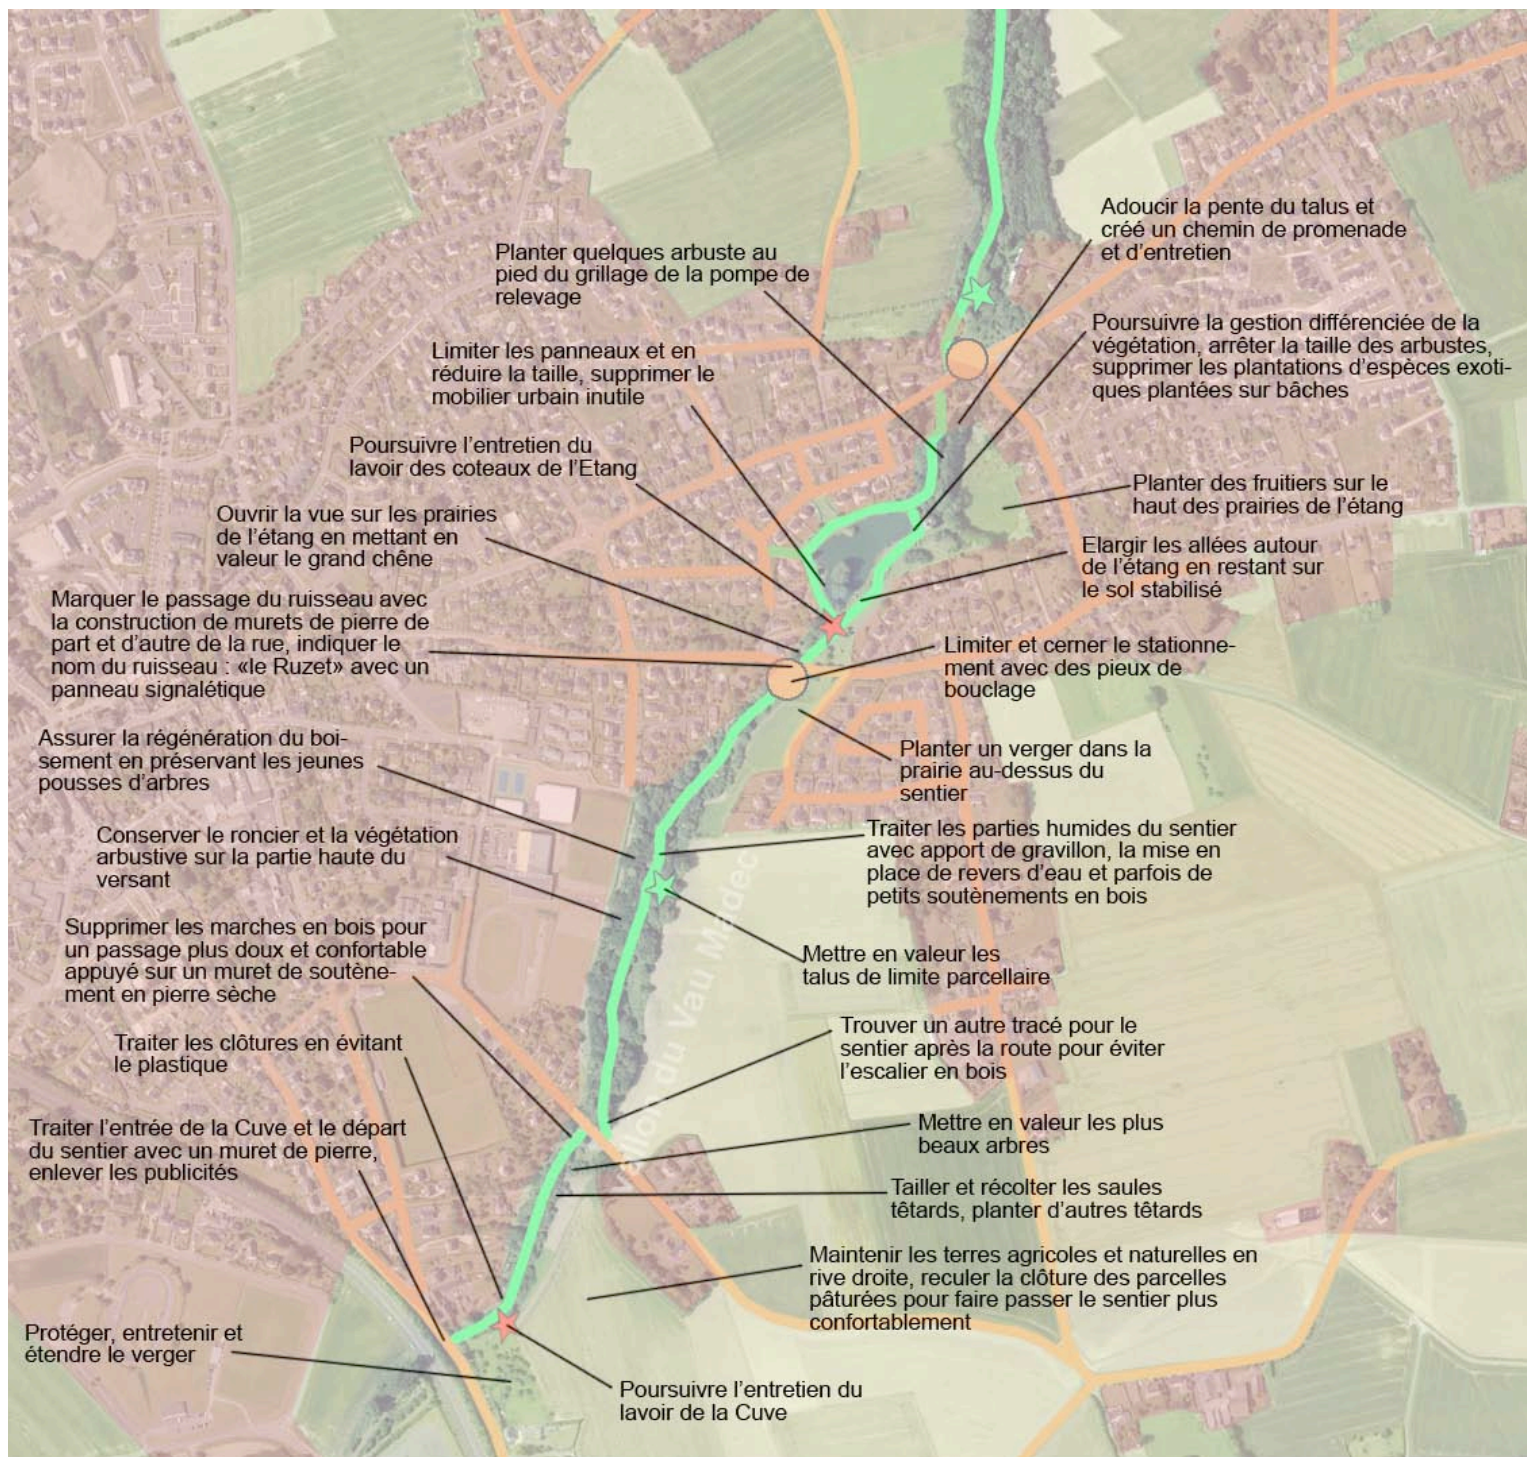


11 Janvier 2022
 Vallée du Vau Madec
 La Cuve

L'animal est bien présent, domestique avec le mouton de Ouessant et le cheval et sauvage avec un reposoir exceptionnel de plusieurs dorées et de limales

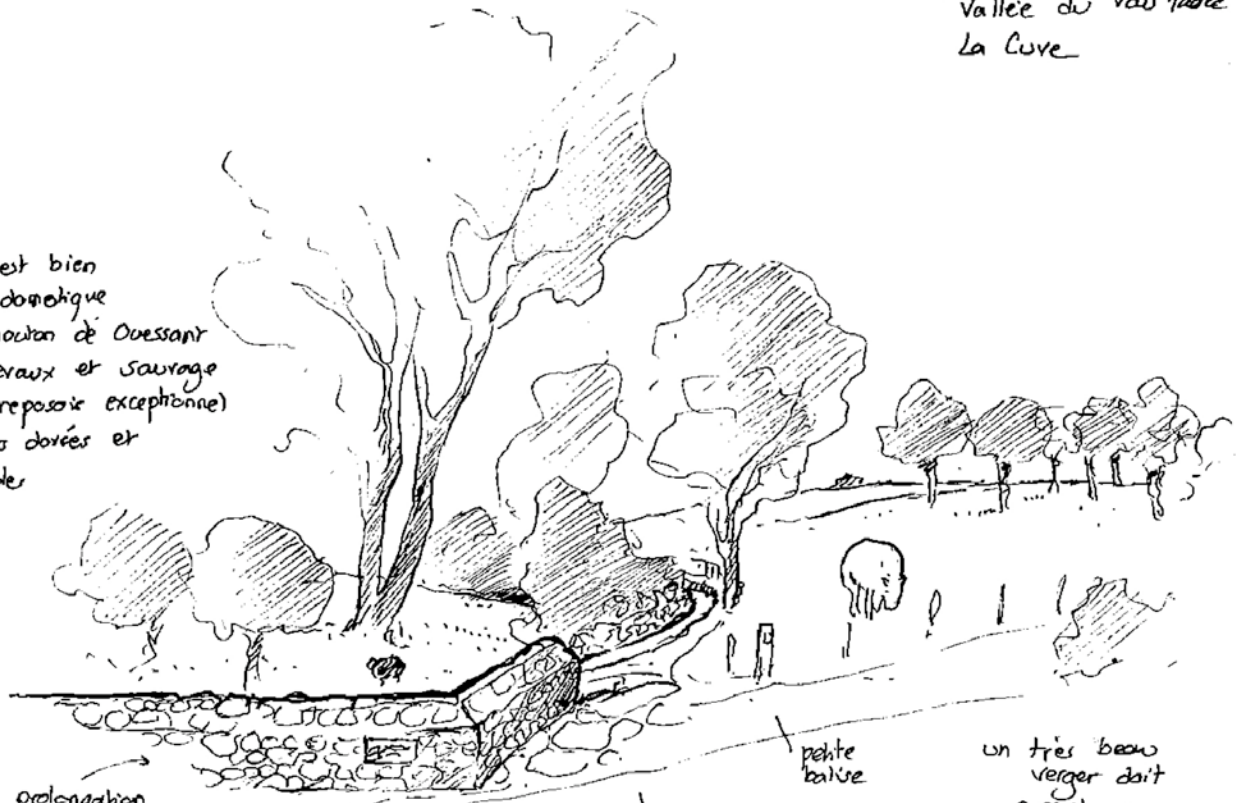


La prolongation du muret à partir du muret de la maison et la suppression du roncier,

"le russet"
 le ruisseau doit trouver son nom avec un petit panneau et le picto 

des panneaux publicitaires et des rambarde métalliques donnera une véritable identité à cette porte

dallage et emmarchement pierre


un très beau verger doit posséder un véritable patrimoine de vieilles variétés

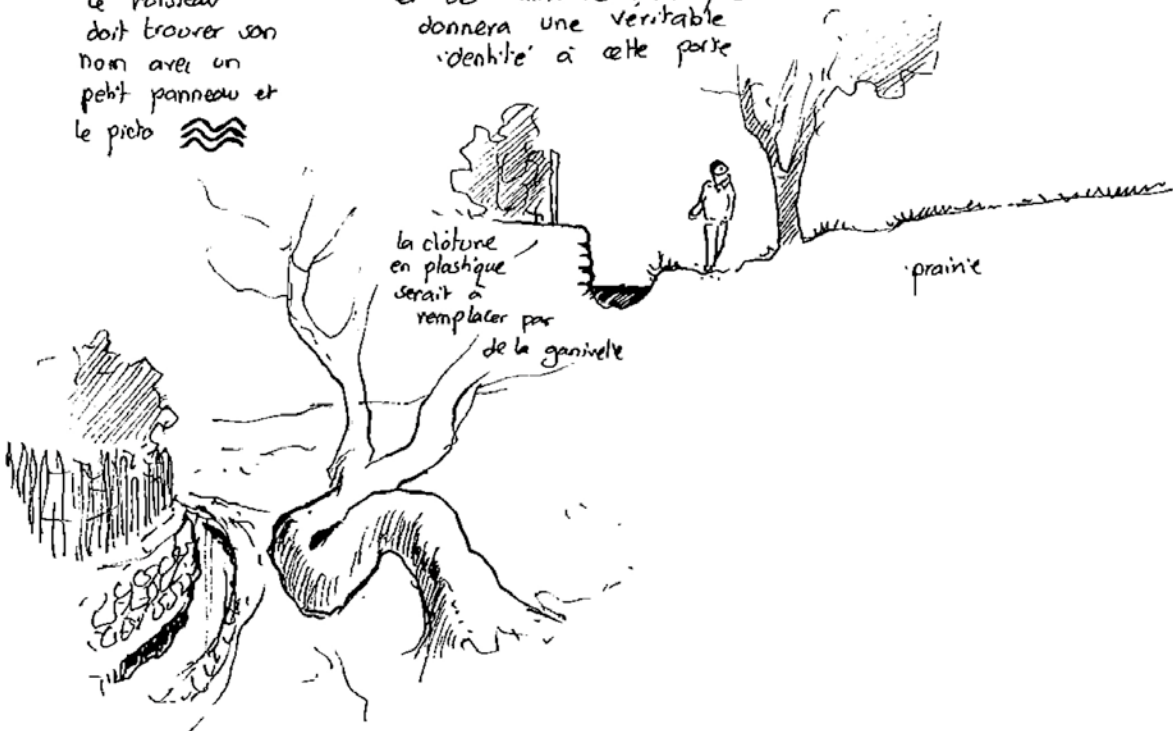


la clôture en plastique serait à remplacer par de la ganivelle

prairie

11 janvier 2022
 Vallée du Vau Madec
 La Cuve

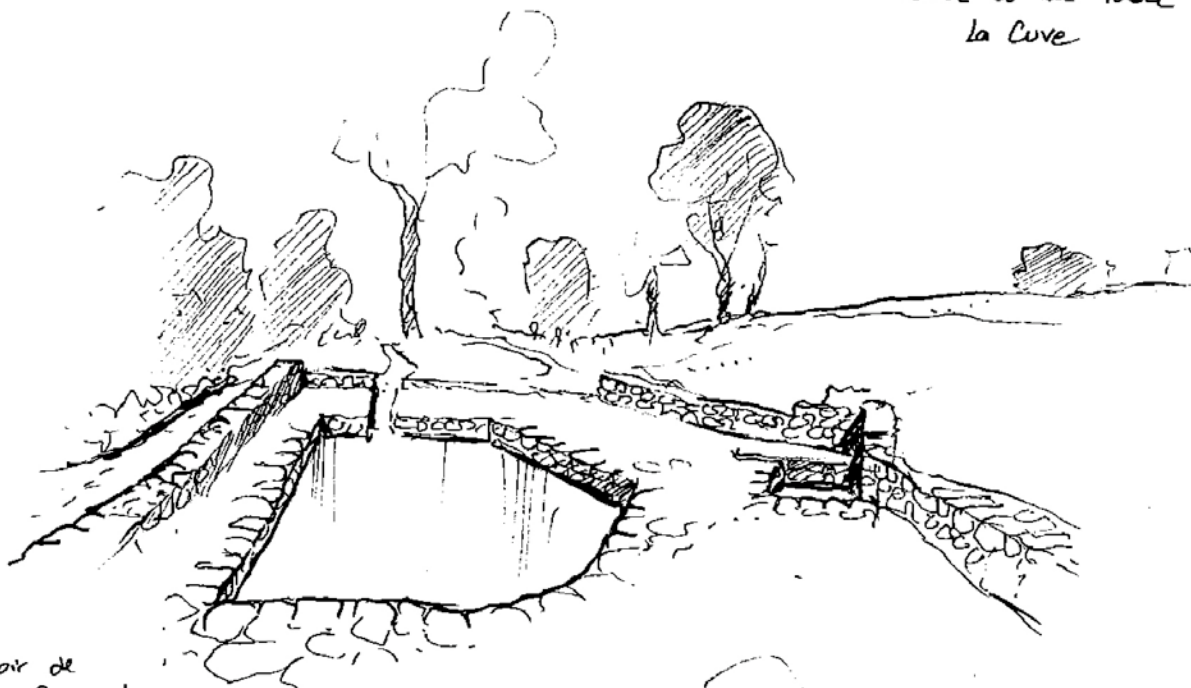

Le lavoir de
 la Cuve retrouve
 ses écoulements
 après une intervention
 de Didier. Le
 lieu est réparant
 et la route et la
 ville commencent
 à s'effacer.

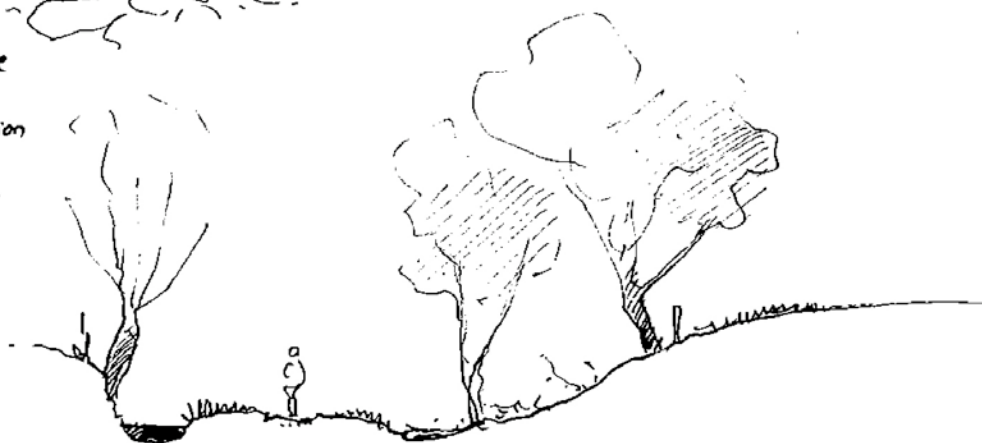

le ruisseau
 passe en pied
 de talus

sentier


zone humide



Les saules
 sont à mener
 en têtard. on
 pourrait bouturer du
 saule osier.

→
 le recul d'1m de
 la clôture donnerait
 un peu de récap

11 janvier 2022
 la vallée du Val Madec
 Le bois de la Chernaie

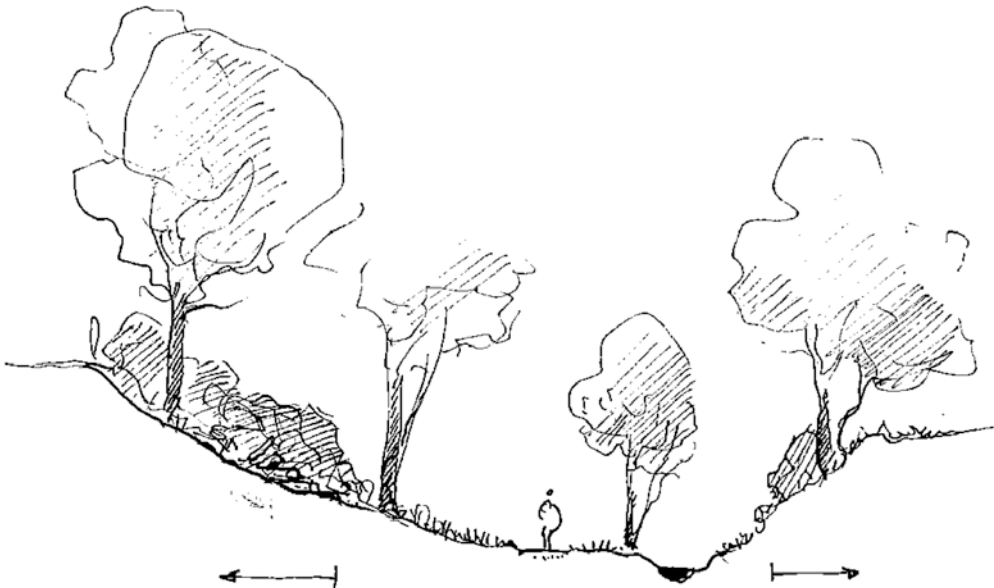

Le roncier peut être conservé sur les 2/3 supérieur du versant

l'espace débroussaillé du fond de la vallée peut être entretenu par un parcours pour un troupeau de chèvres.




Le noisetier est à récolter en le coupant à la base. Il ne fait pas de tête comme le saule.



un petit muret peut marquer le vieux talus qui limitait deux parcelles




petit soutènement en bois non traité (châtaignier, chêne...)

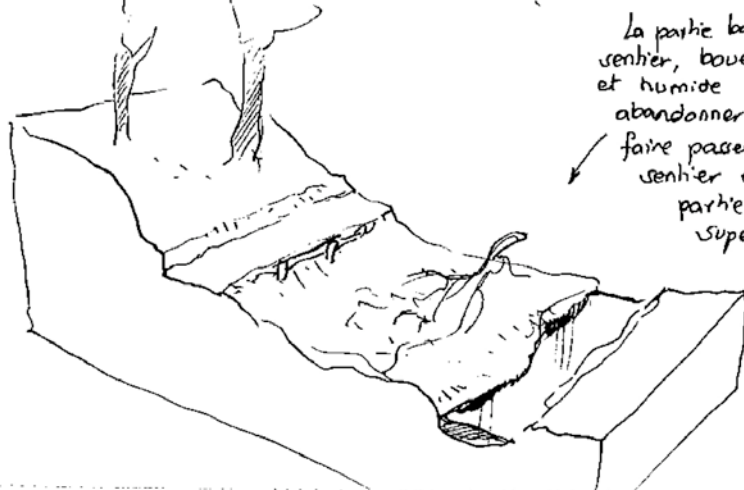


La partie basse du sentier, boueuse et humide est à abandonner pour faire passer le sentier en partie supérieure


11 janvier 2022
Vallée du Vau Madec
Bois de la Chénaiè

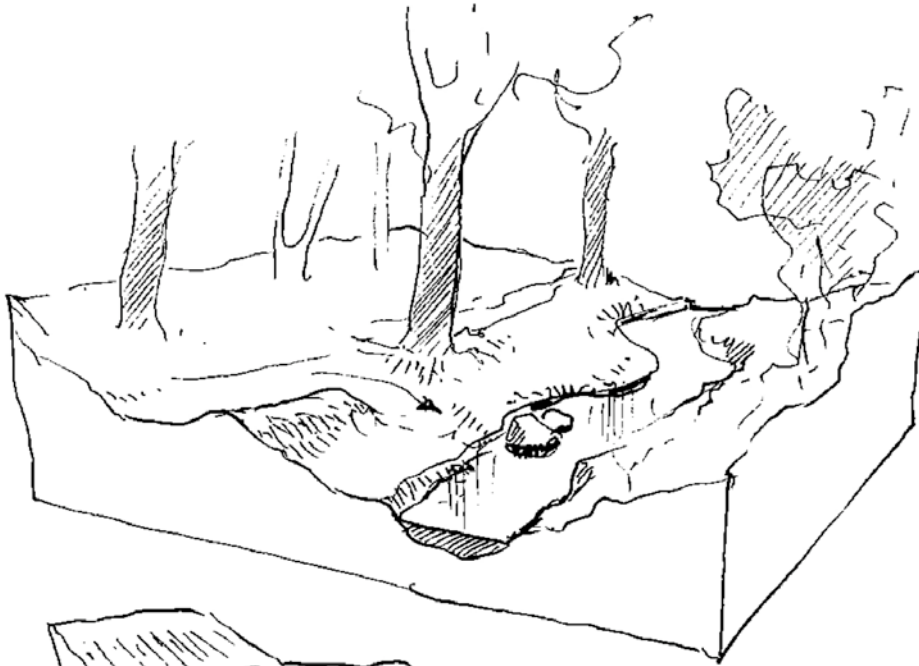

des revers d'eau
sont à

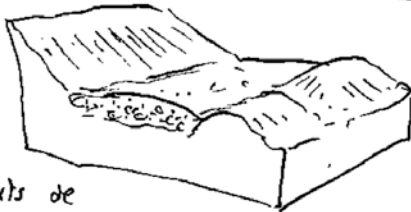


des apports de
gravier dans les
passages humides
rendront le sentier
plus confortable,
moins boueux.

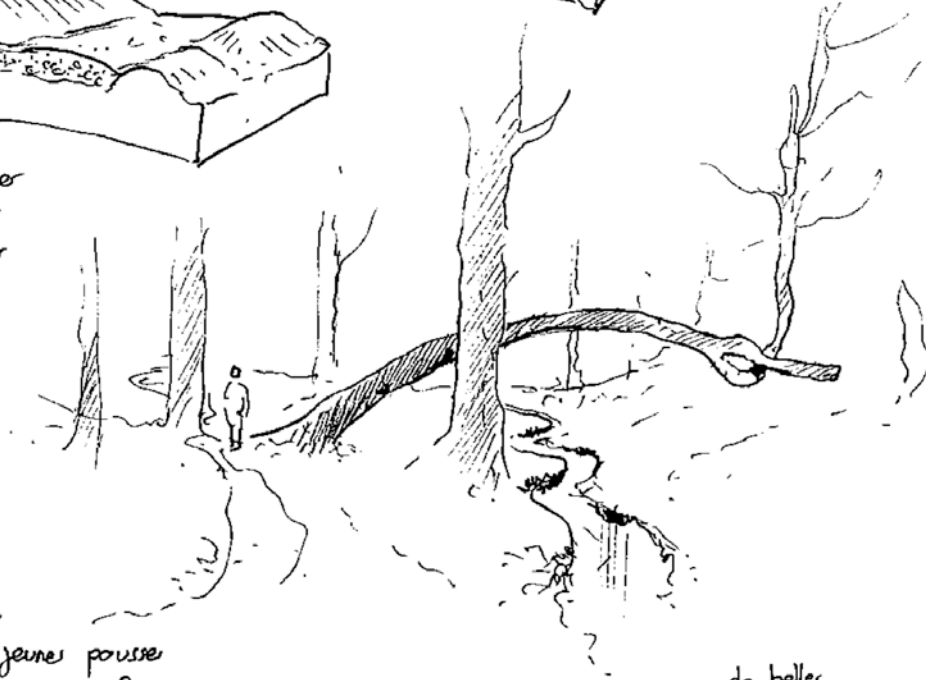


Il y a peu
de
régénération
dans le bois.
Il faut prêter
attention aux jeunes pousses
d'arbres, hêtres, chêne, frêne...

de belles
rencontres

11 janvier 2022
Vallée du Vau Madec

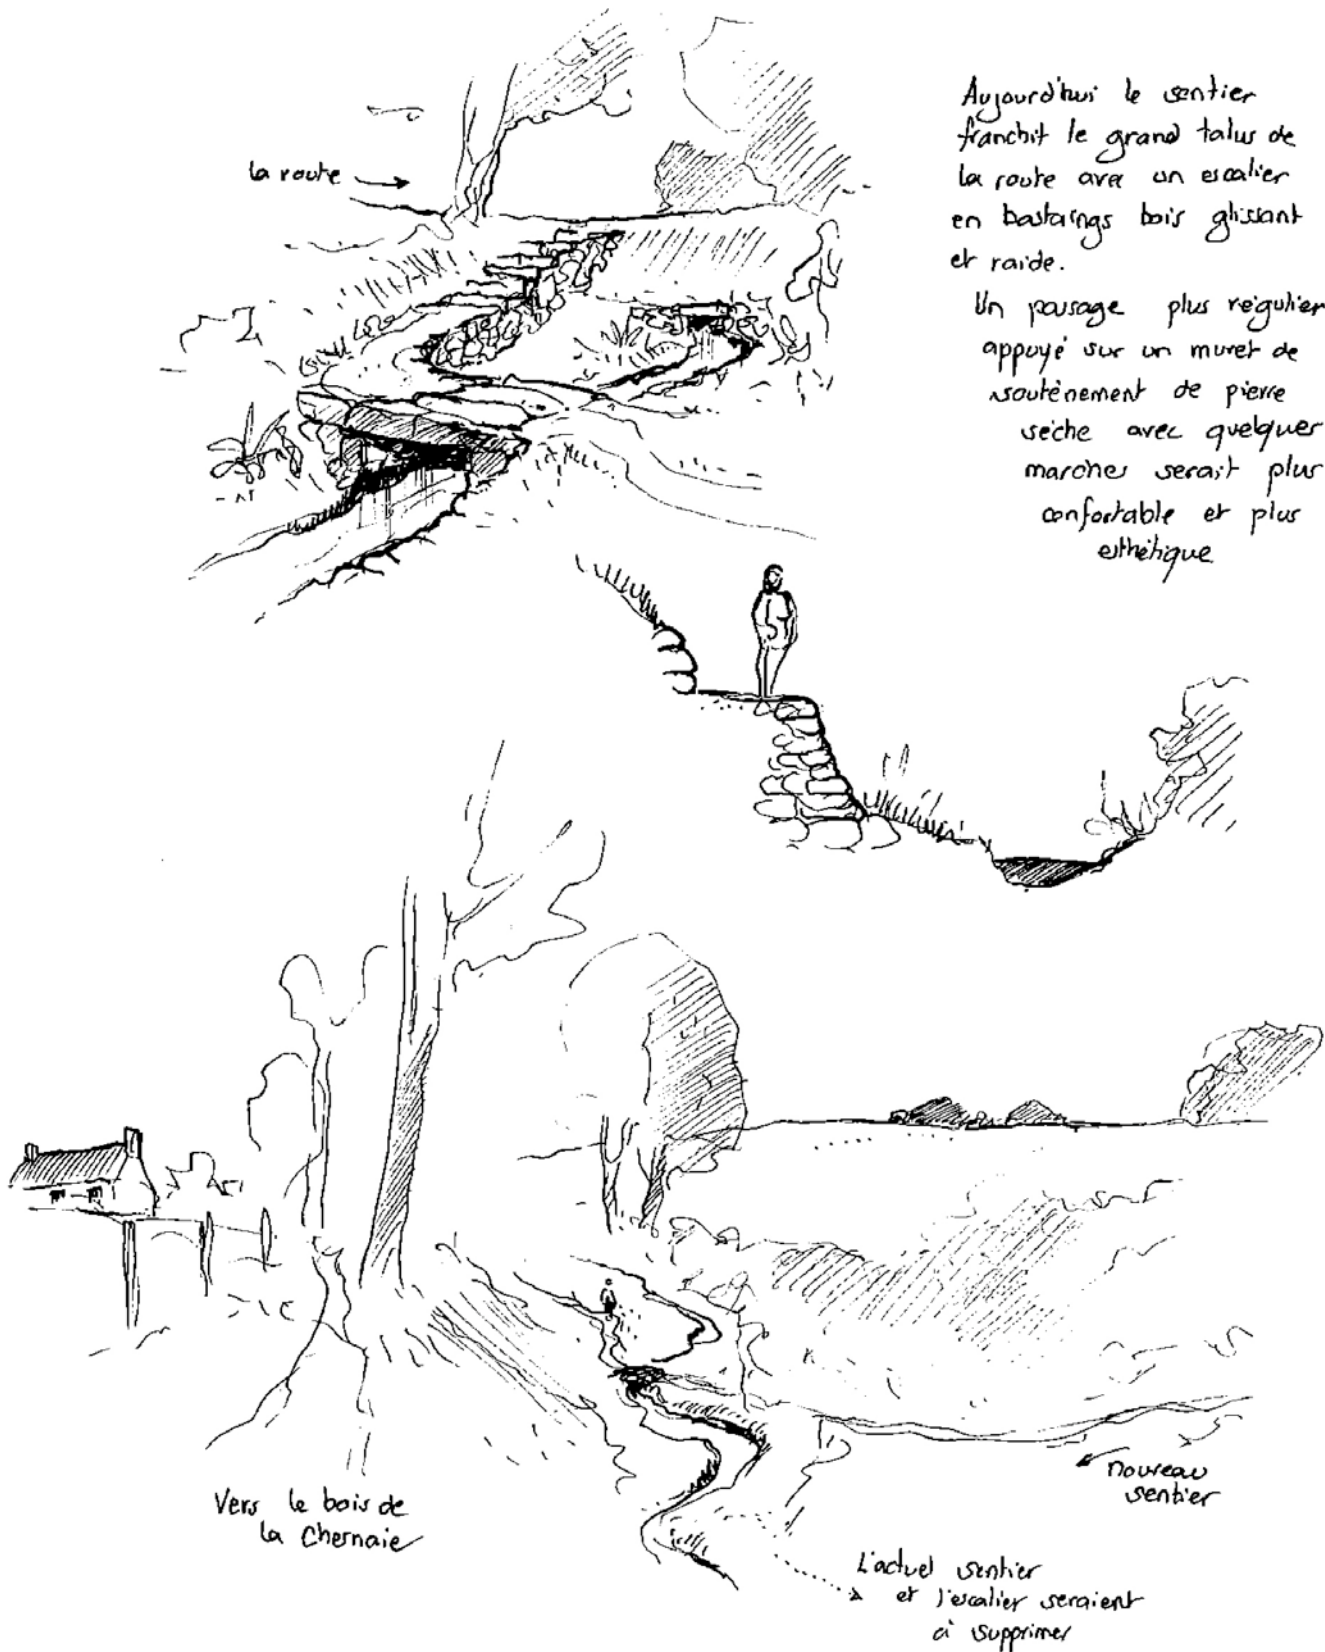


11 janvier 2022
 vallée du Vau Madec
 les Côteaux de l'étang
 et l'étang
 du Ruzet

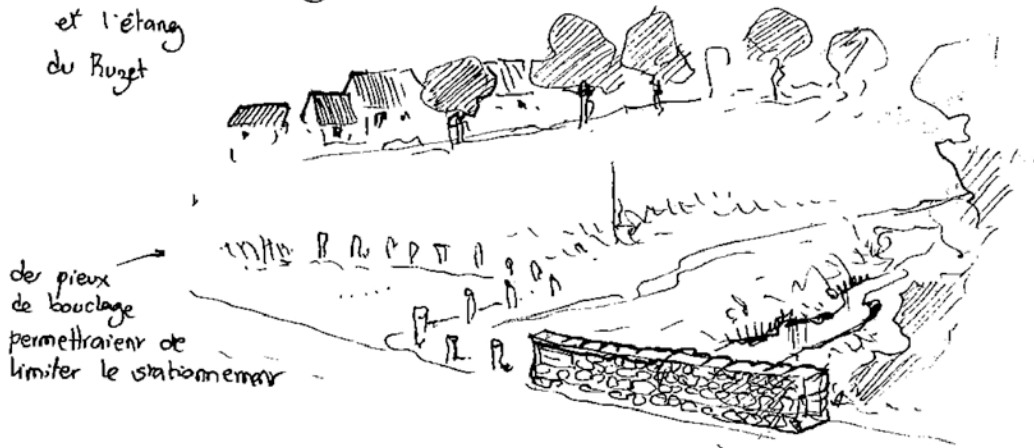

pour bien indiquer le franchissement du ruisseau on pourrait trouver un traitement identique de part et d'autre: un muret garde-corps, le panneau du Ruzet et une ouverture sur le lit du ruisseau




les allées du tour de l'étang sont à élargir pour retrouver leurs physionomies initiales

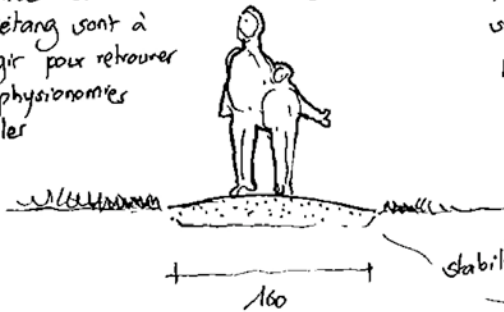

Au milieu, un monde secret et mystérieux: l'île aux ajoncs



des fruitiers pourraient atténuer la brutalité du front pavillonnaire

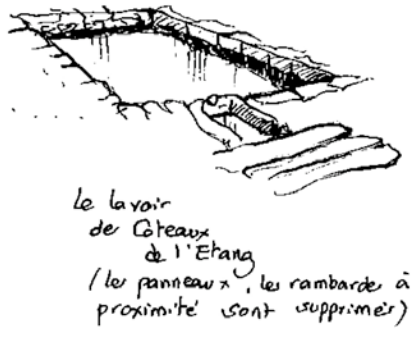

11 janvier 2022
 Vallée du Val Madec
 L'Etang du Ruzet

quelques vestiges du traitement
 de l'espace en jardin horticole /
 espace vert seraient à
 supprimer progressivement

poubelle, rambarde métal, gros panneaux
 d'interdiction

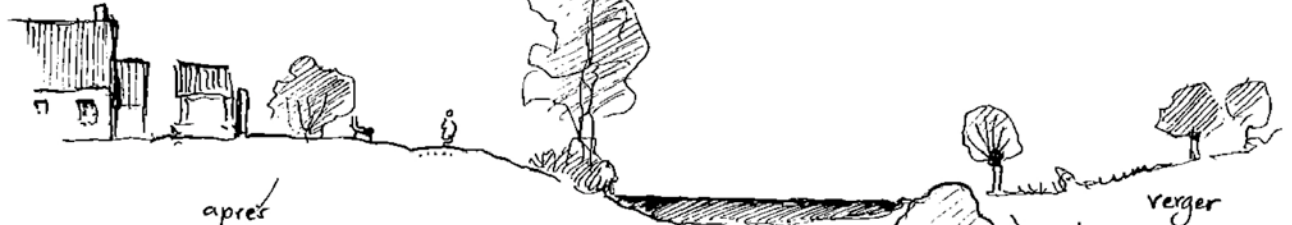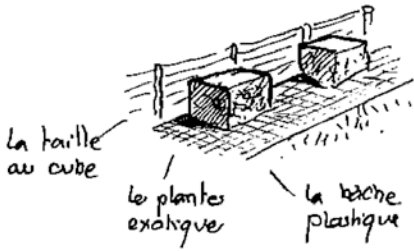

après
 enlèvement des bâches
 plastiques on peut
 retrouver de végétaux
 locaux que la gestion
 différenciée menée
 avec soin depuis près
 de 10 ans ont a
 favorisé : noisetier,
 saule, sureau,
 aulne...

interruption du
 verger en fonction
 de souhaits de
 riverains pour
 garder une vue
 sur l'étang



La canne
 blanche




les panneaux du
 sentier découverte
 décrivant les animaux
 pourraient être
 associés au banc



après la pompe
 de rechargement, si les riveaux
 le permettent, le talus en
 remblais peut être aboué
 ce qui faciliterait l'entretien

Quelques buisson (noisetiers, sureaux, ...)
 pourraient être transplantés à proxi-
 mité du grillage.

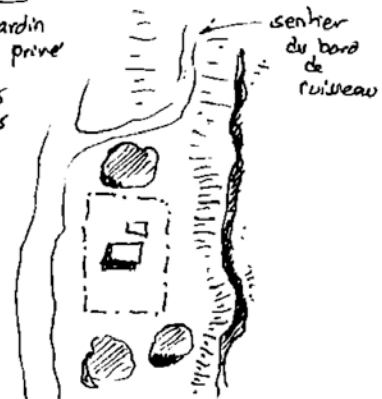

2 PARTIE AVALE DE LA VALLEE DU VAU MADEC

Couper les arbres et les arbustes poussant dans la lande de Brehin

Dégager la vue sur la mer depuis le débouché de la vallée

Retrouver l'ancien sentier du vallon de la Ville-Evêque

Mettre en valeur le passage en digue en dégagant les murets et en habitant la tête de buse

Traiter la descente pour qu'elle soit accessible aux véhicules de service et de secours

Bien assurer la visibilité du départ du sentier vers la vallée

Créer un passage en passerelle bois sur le lavoir du Goulet et ouvrir le muret pour éviter qu'il ne se bouche, condamner à partir de là tout passage de véhicule

Créer un nouveau sentier dans le vallon et abandonner le tracé le long du mur, assurer la liaison directe avec le sentier au-delà

Supprimer les clôtures autour de la parcelle conservatoire

Enlever les jardinières en béton et remodeler un relief doux de fond de vallon

Accompagner l'entrée de véhicule du riverain par un petit muret

Traiter le sol de la placette pouvant servir de stationnement en stabilisé.

Reprendre la jonction des deux sentiers en évitant les marches, construire un petit muret de pierre sèche servant de banc

Remplacer le banc en bois par un muret de pierre sèche incrusté dans la pente

Mettre en valeur les beaux arbres aux abords du sentier

Dégager des vues sur le lit du ruisseau

Poursuivre l'entretien du lavoir de la Ville Louais

Démonter les installations et cabanes

Faire passer le sentier au-dessus de la zone humide

Traiter avec un appareillage en pierre la sortie de buse du ruisseau et assembler des pierres pour créer de petites cascades favorables à la remontée des anguilles

Couper les lauriers, les haies de jardin et les conifères dans le vallon, conserver les saules taillés en têtard

Mettre en place un panneau d'entrée de site adossé au fourré


Construire un muret de pierre longeant le stationnement puis le chemin qui descend vers la vallée, interrompre le muret au droit du ruisseau pour la vue et l'écoulement

11 janvier 2022

Vallee du Vau Madec

cette porte doit s'ouvrir sur la vallee. La demolition de la maison fut une premiere etape, la renaturation du vallon en est une autre

A terme ce dernier conifere sera à couper

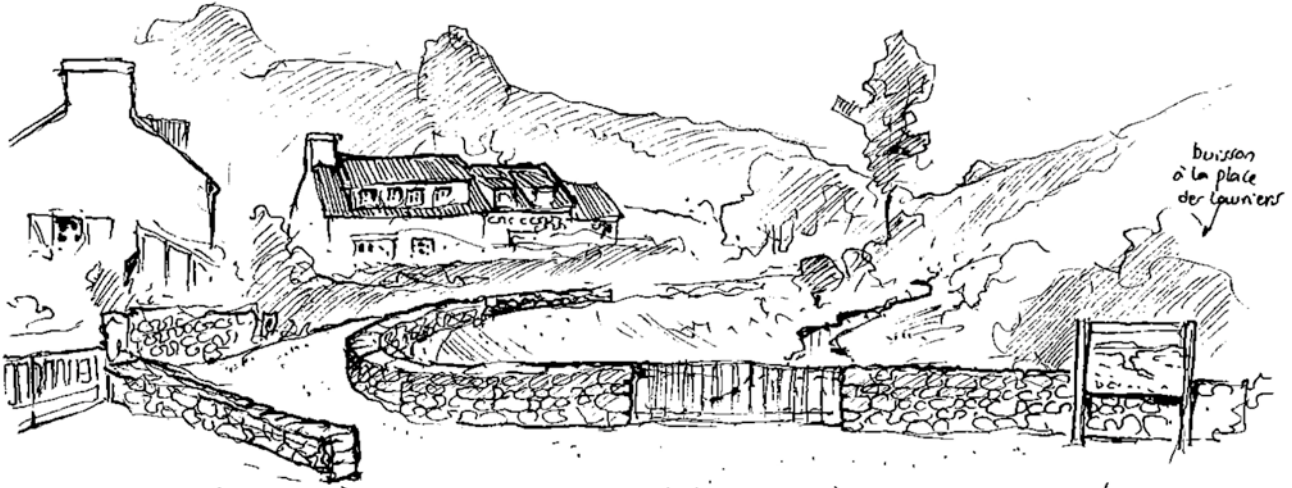


buisson à la place des launiers

entrée vehicule

le muret en courbe est un soutien et une invitation


sol stabilise non goudronne

Etat actuel

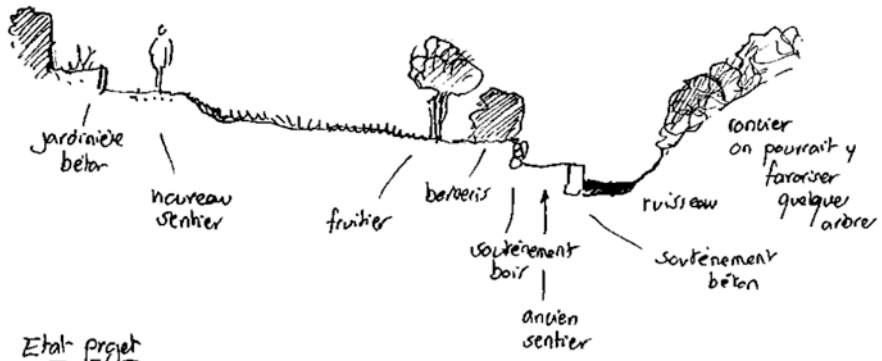



Le panneau I du Conservatoire pourrait figurer une belle perspective de Pordic, frangé par la vallée qui progressivement s'encaisse dans le plateau pour finir en mer face aux rivages de Binic

Etat projet

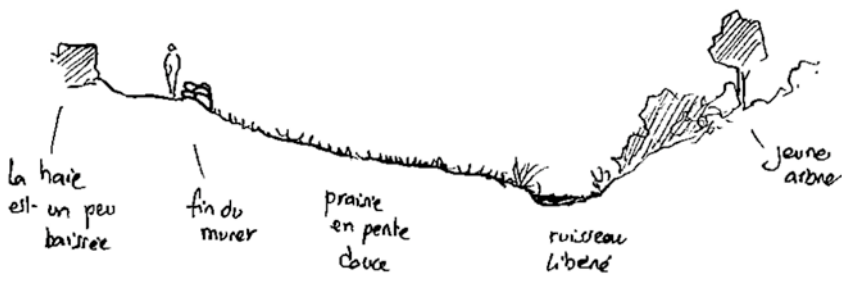

11 janvier 2022
 La Vallée du Vau Madec
 pour certains commence là.
 La démolition de la
 maison, la suppression du
 jardin est l'occasion de
 mettre en valeur ce
 seuil

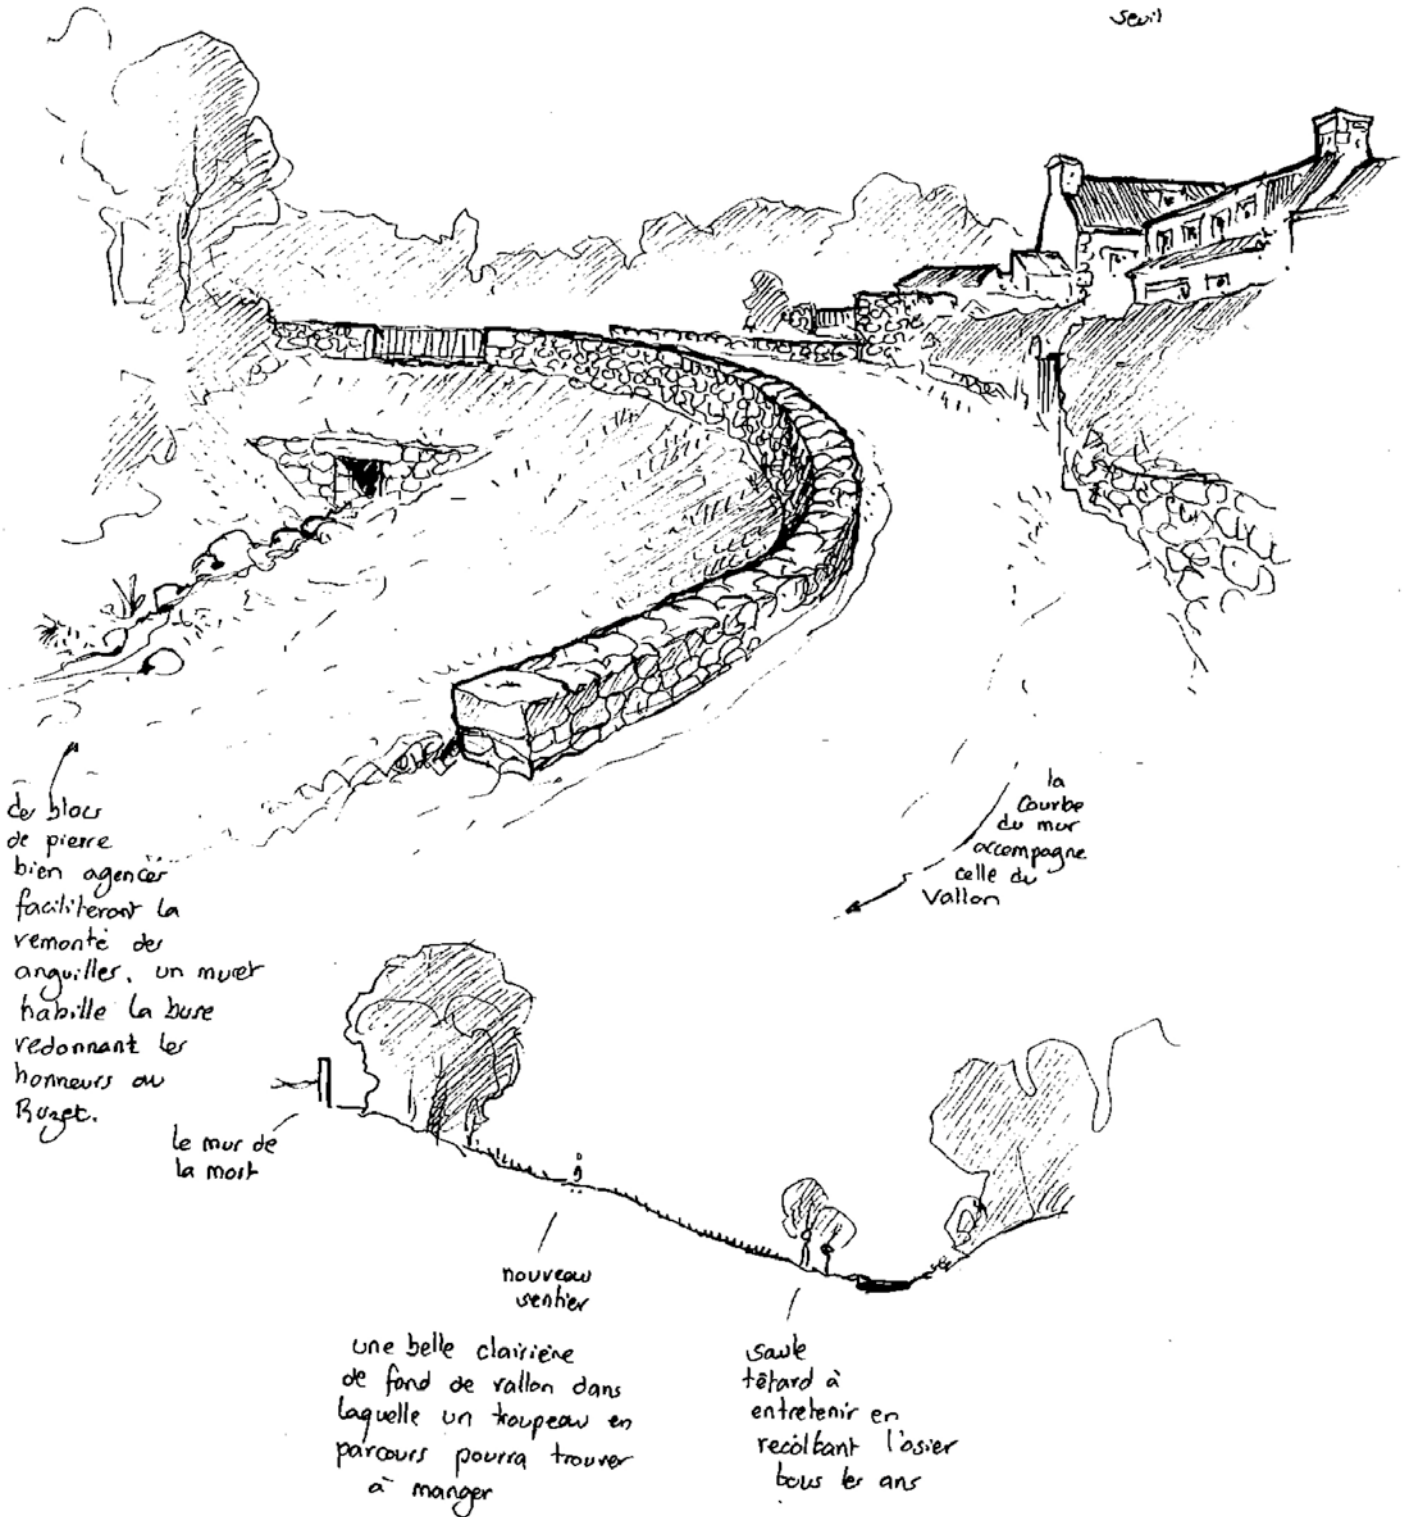

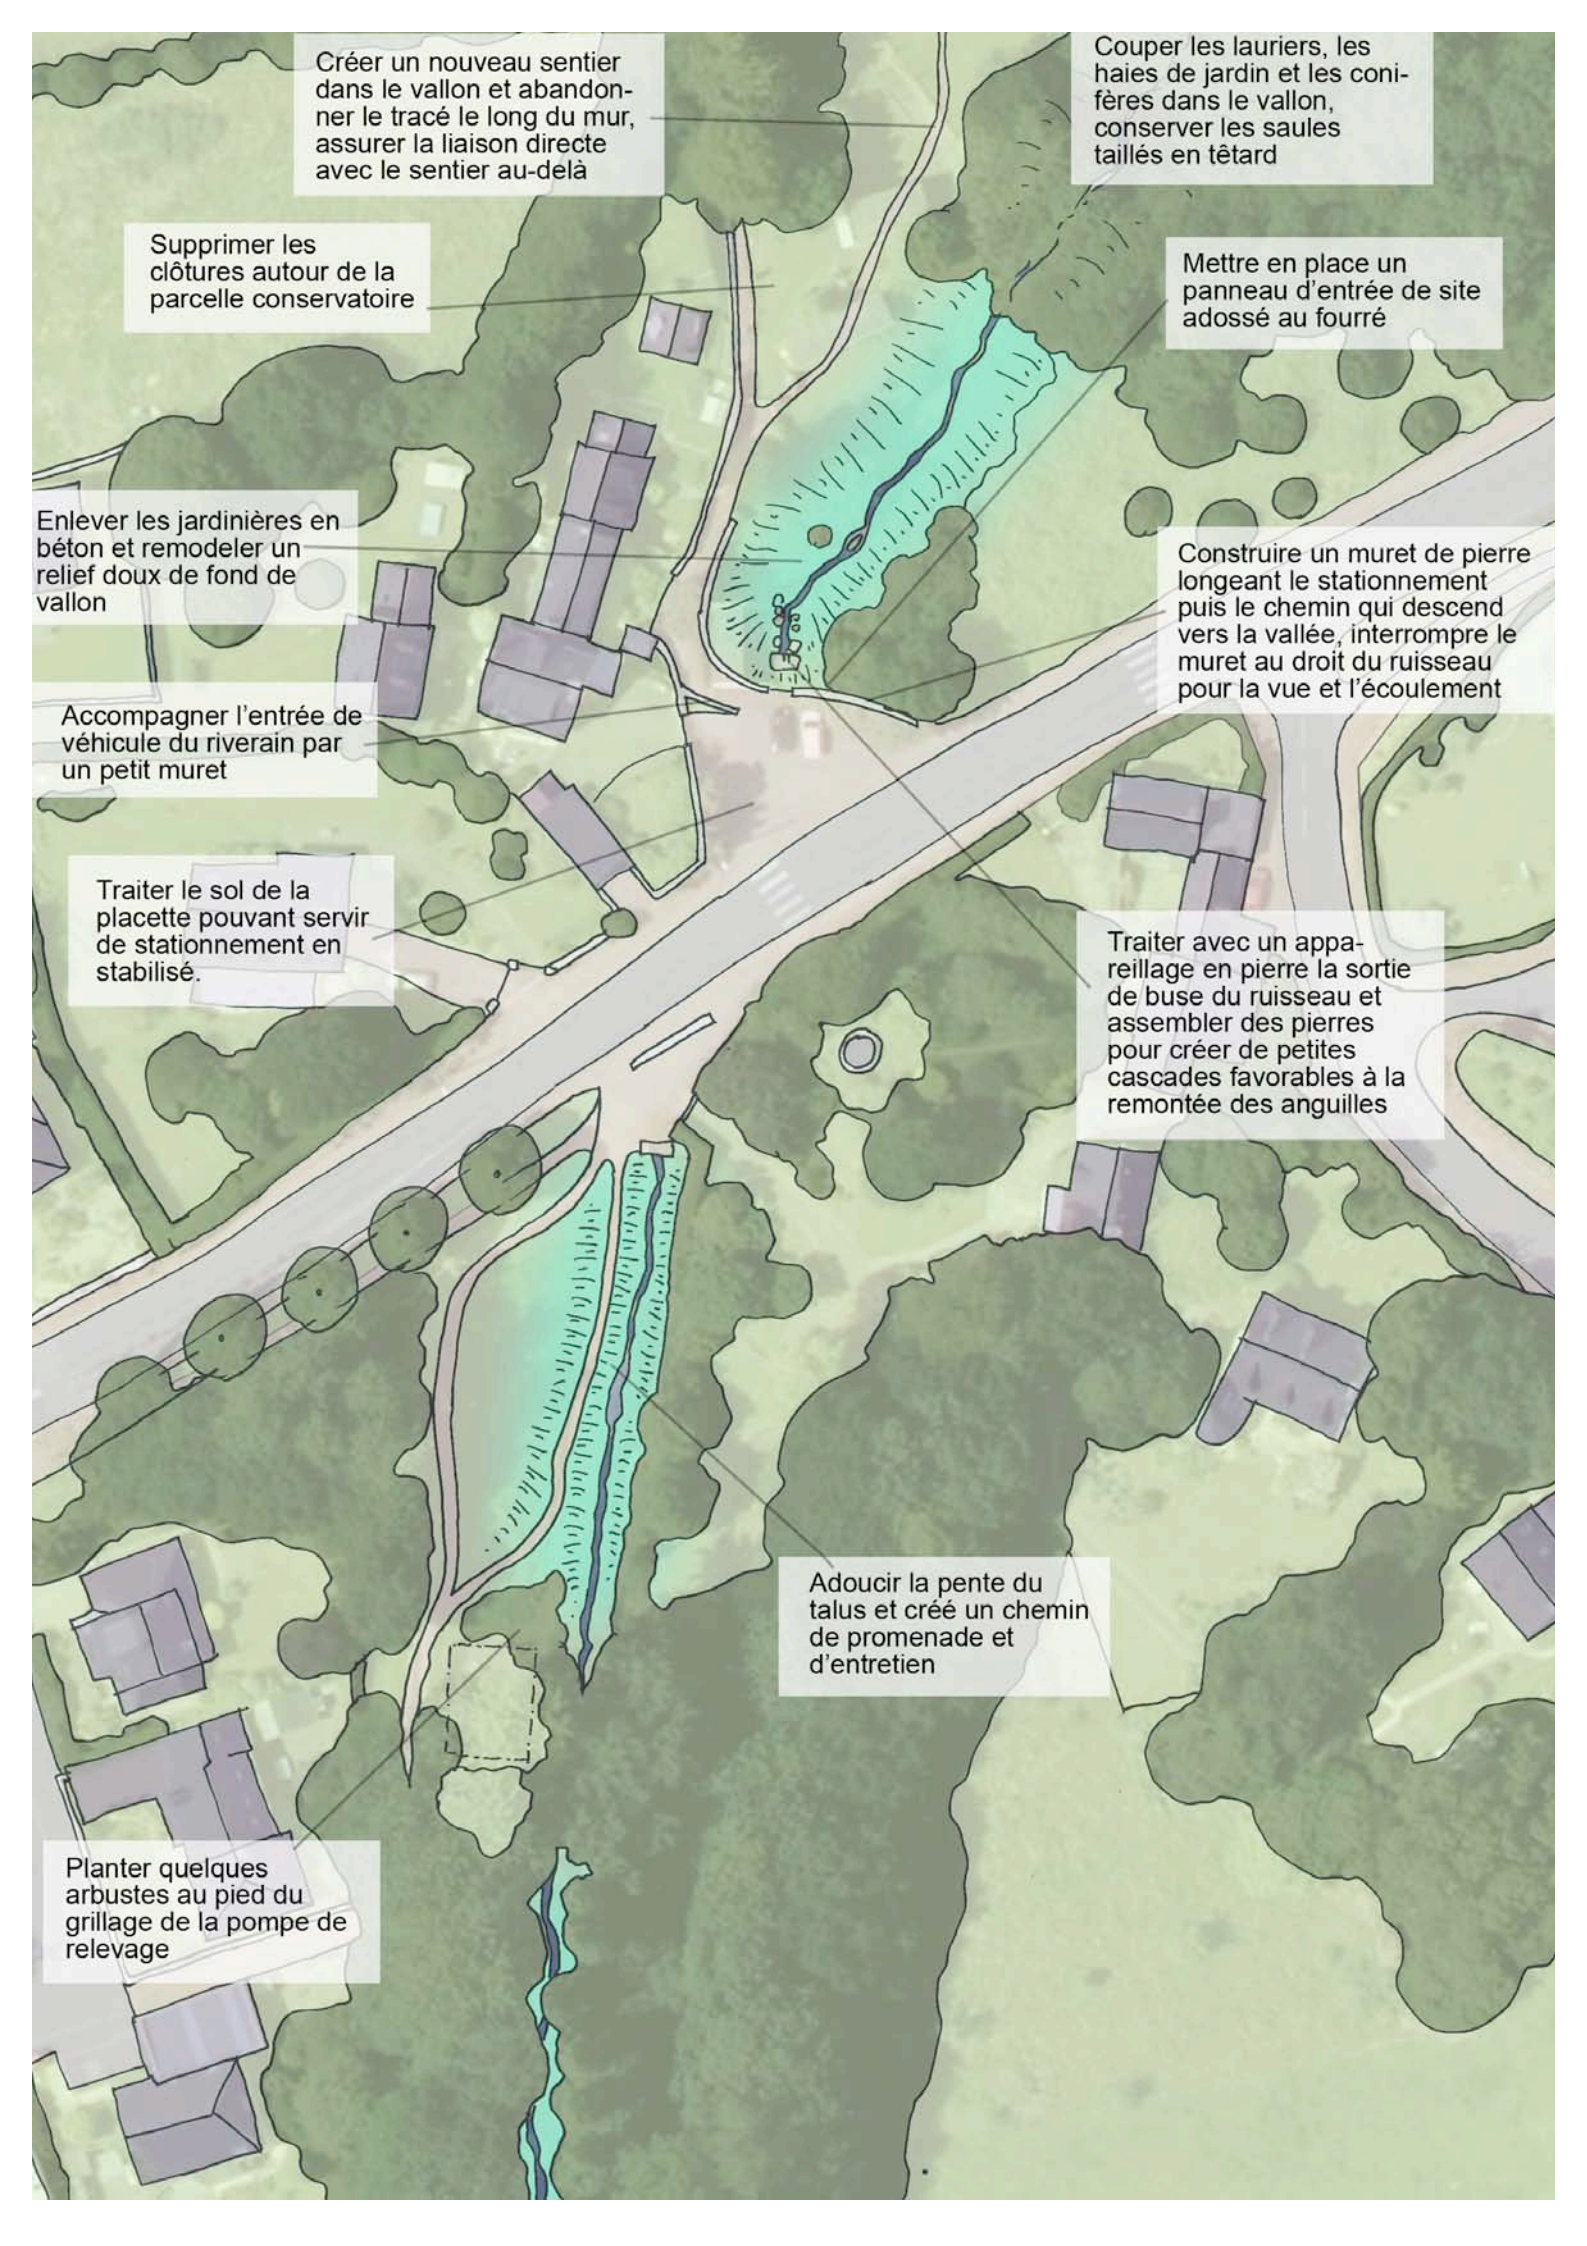

Créer un nouveau sentier dans le vallon et abandonner le tracé le long du mur, assurer la liaison directe avec le sentier au-delà

Couper les lauriers, les haies de jardin et les conifères dans le vallon, conserver les saules taillés en têtard

Supprimer les clôtures autour de la parcelle conservatoire

Mettre en place un panneau d'entrée de site adossé au fourré

Enlever les jardinières en béton et remodeler un relief doux de fond de vallon

Construire un muret de pierre longeant le stationnement puis le chemin qui descend vers la vallée, interrompre le muret au droit du ruisseau pour la vue et l'écoulement

Accompagner l'entrée de véhicule du riverain par un petit muret


Traiter le sol de la placette pouvant servir de stationnement en stabilisé.

Traiter avec un appareillage en pierre la sortie de buse du ruisseau et assembler des pierres pour créer de petites cascades favorables à la remontée des anguilles

Adoucir la pente du talus et créer un chemin de promenade et d'entretien


Planter quelques arbustes au pied du grillage de la pompe de relevage

11 janvier 2022
 Vallée du Vau Madec
 la parcelle Conservatoire
 permet de prolonger
 le sentier sur une
 même courbe de
 niveau sans
 l'obliger à
 remonter le
 long de l'horrible
 mur de béton.

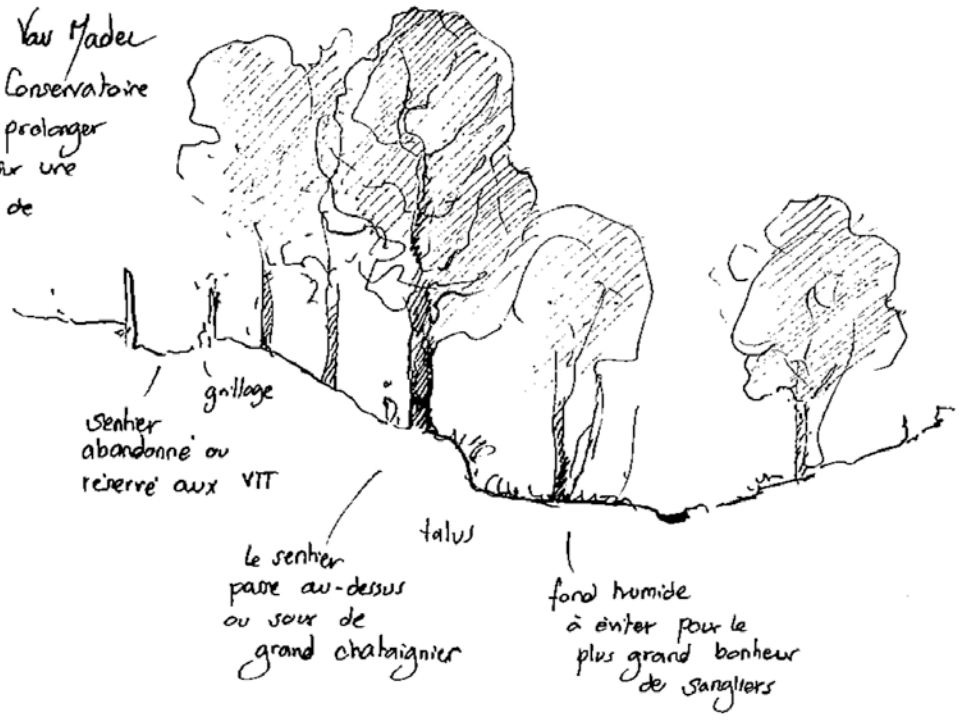



un étrange
dialogue entre
une vieille traque
boursoufflée, le chêne
et un long, un fin
un lierre tronc de
frêne

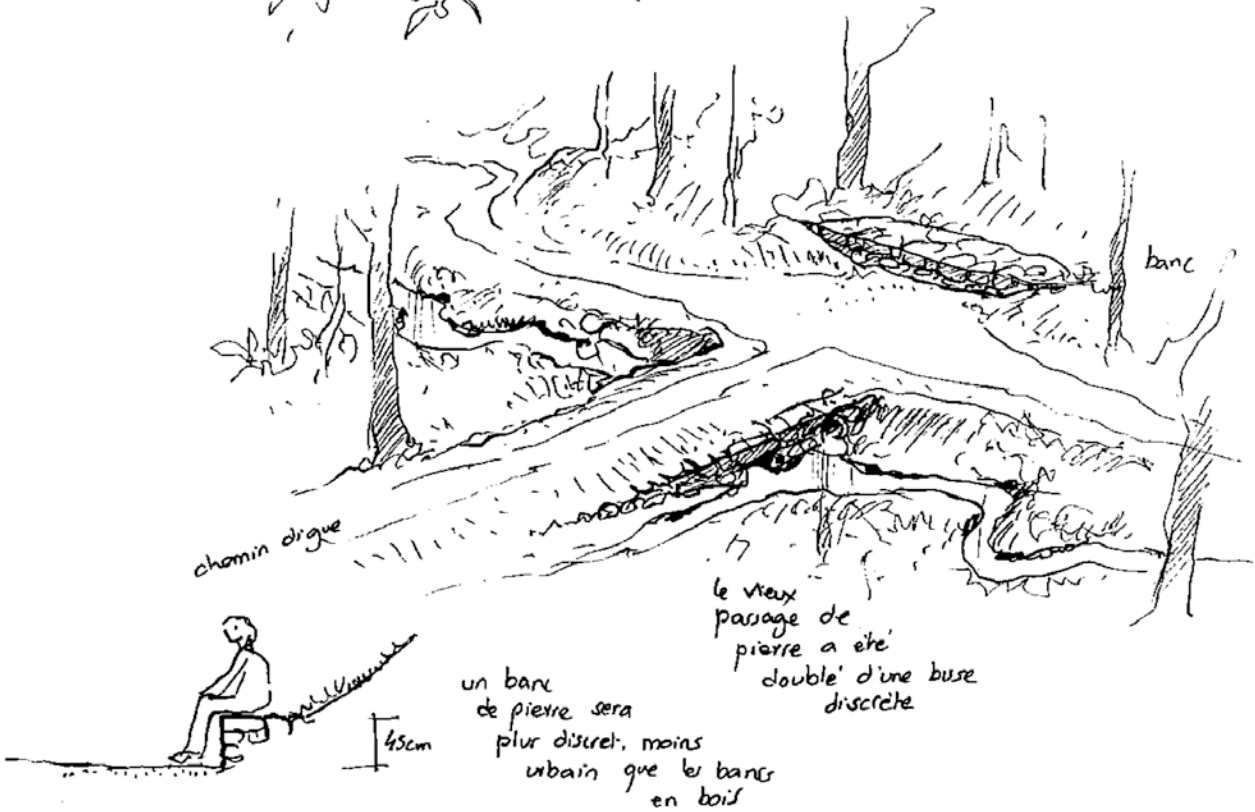

chemin d'égout

banc

le vieux
passage de
pierre a été
double' d'une buse
discrète

un banc
de pierre sera
plus discret, moins
urbain que les bancs
en bois

45cm

11 janvier 2022
 Vallée du Vau Madec
 Les lavoirs se succèdent
 ils sont entretenus
 régulièrement


Les véhicules de
 services ou de
 secours peuvent
 descendre par
 le vallon du
 Vau Madec.

Le sentier
 n'a pas à être
 utilisé par les
 véhicules


Lavoir du Goulet

pour éviter le
 débordement et rétablir
 la continuité écologique,
 notamment pour la
 remontée de anguille,
 le mur aval du lavoir
 pourrait être démonté
 et une passerelle
 construite.

Le lavoir de la
 Ville Louais ouvre
 un œil curieux et
 lumineux sur le Vau Madec.

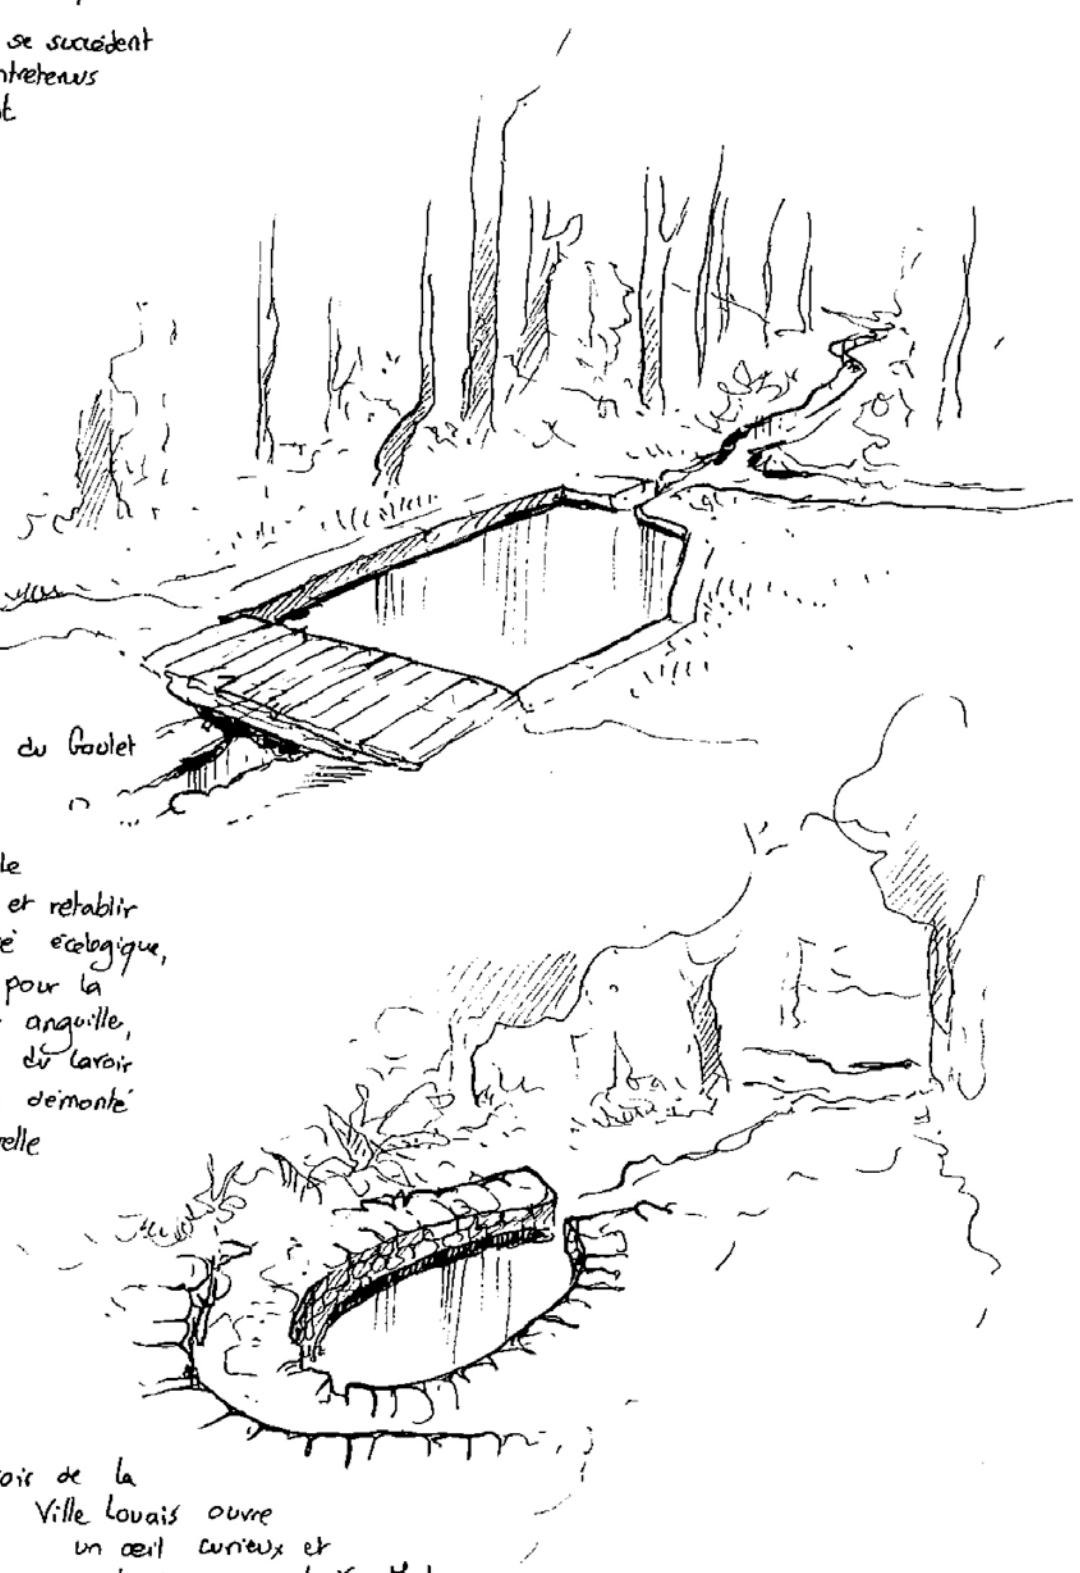

11 janvier 2022
Vallée du Vau Madec

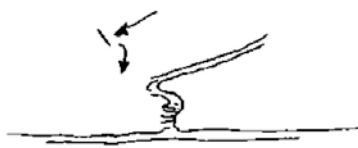

Aujourd'hui, le sentier communal qui rejoint le plateau de Port Jehan se termine étrangement en rompant sa courbe et en imposant de marcher glissant et inconfortable

Le projet consiste à retrouver une jonction plus simple, plus confortable




un petit muret de pierre sèche pourrait adoucir cette pointe donnant naissance à un muret-banc qui remplacerait le banc en bois




La coupe de quelques saules et sureaux dégagerait la cadrage sur la mer et mettrait en valeur les trois grands frênes.

3 LITTORAL DE LA POINTE DE BREHIN ET DE PORT JEHAN

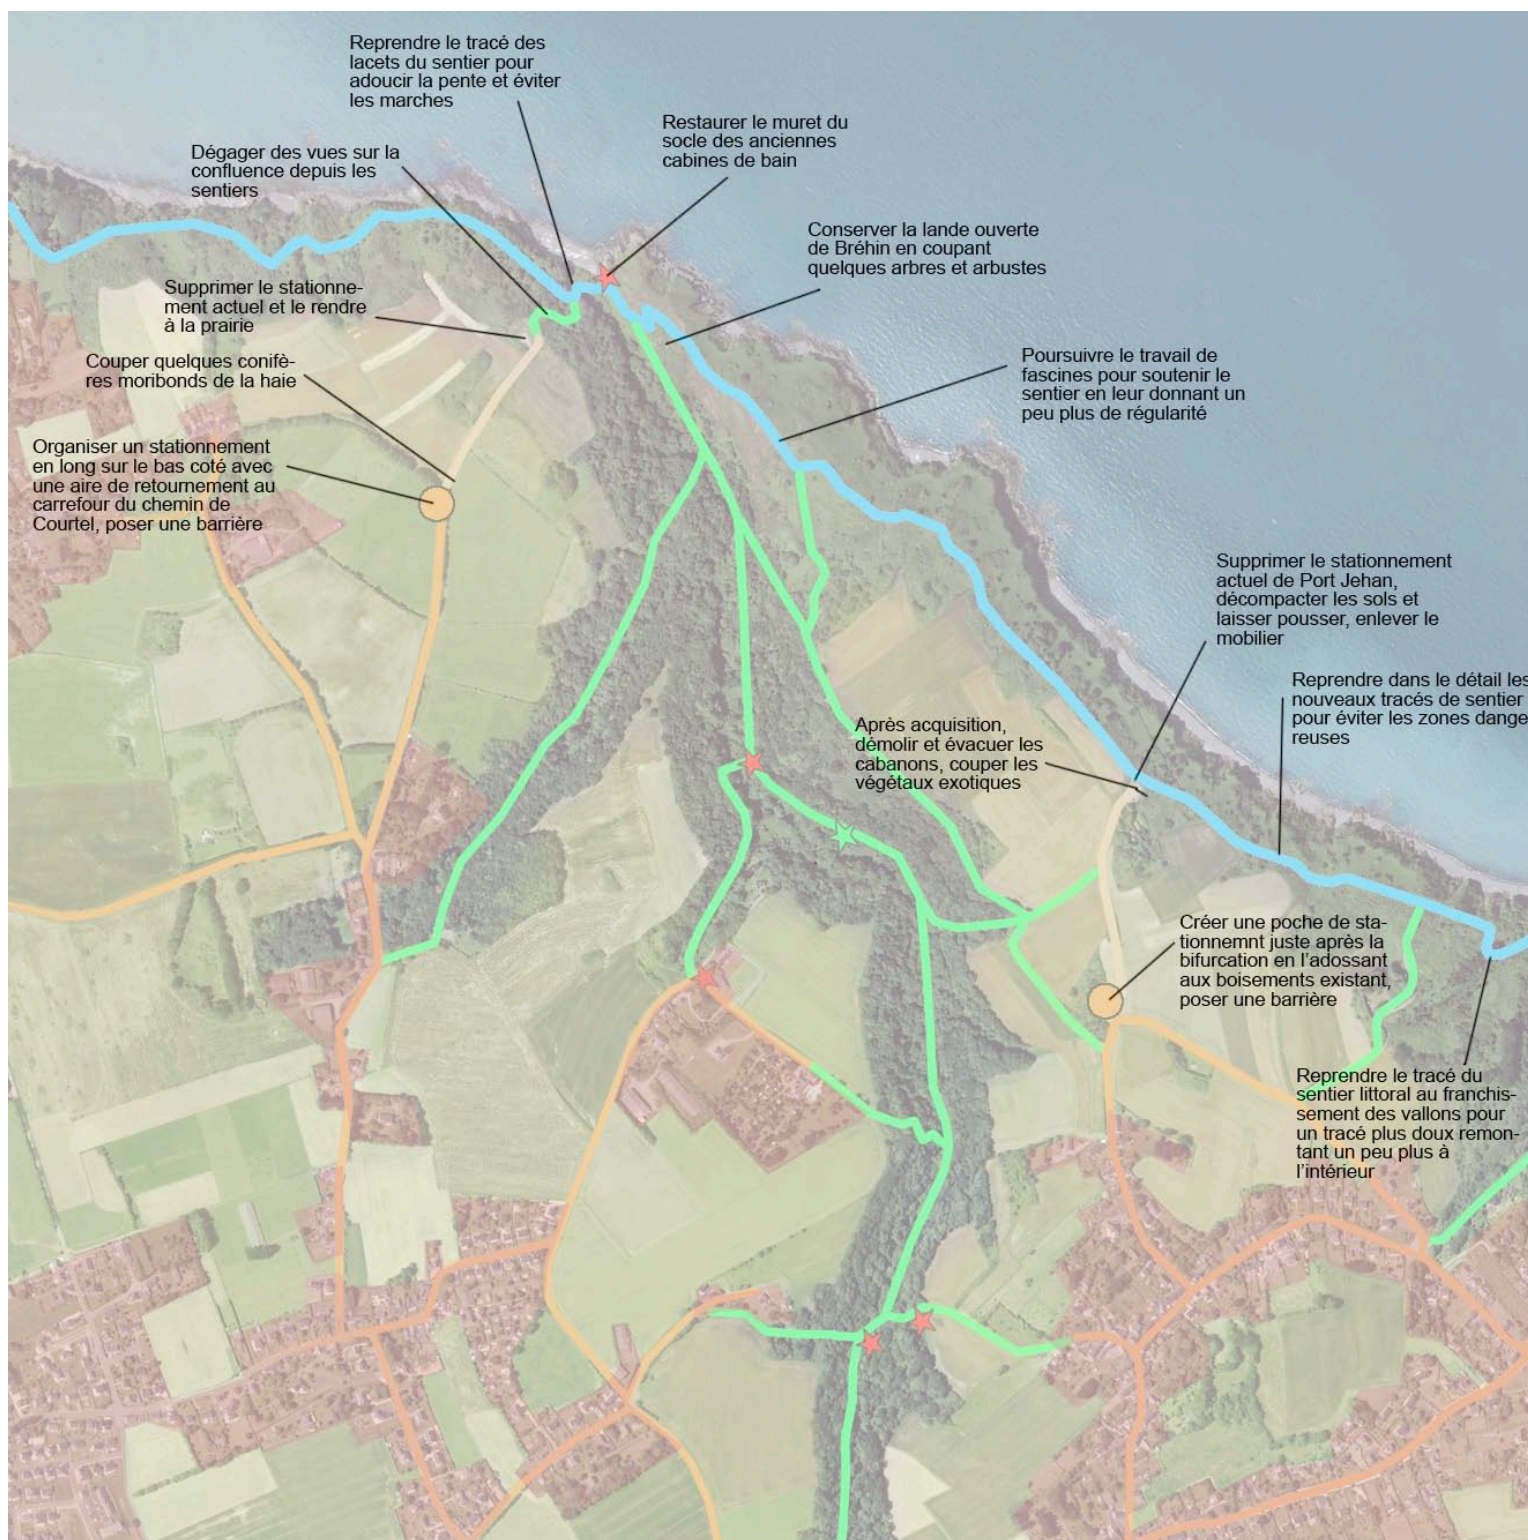

11 Janvier 2022
Vallée de Vau Madec
quand elle se jette à la mer
à la pointe de Bréhin.
L'éperon rocheux, bénéficiant
de roche dure oriente
le dernier élan du Ruzet
au Nord-Ouest.

La coupe de
quelques arbres
et arbuste peut
contribuer à
préserver la lande
de Bréhin

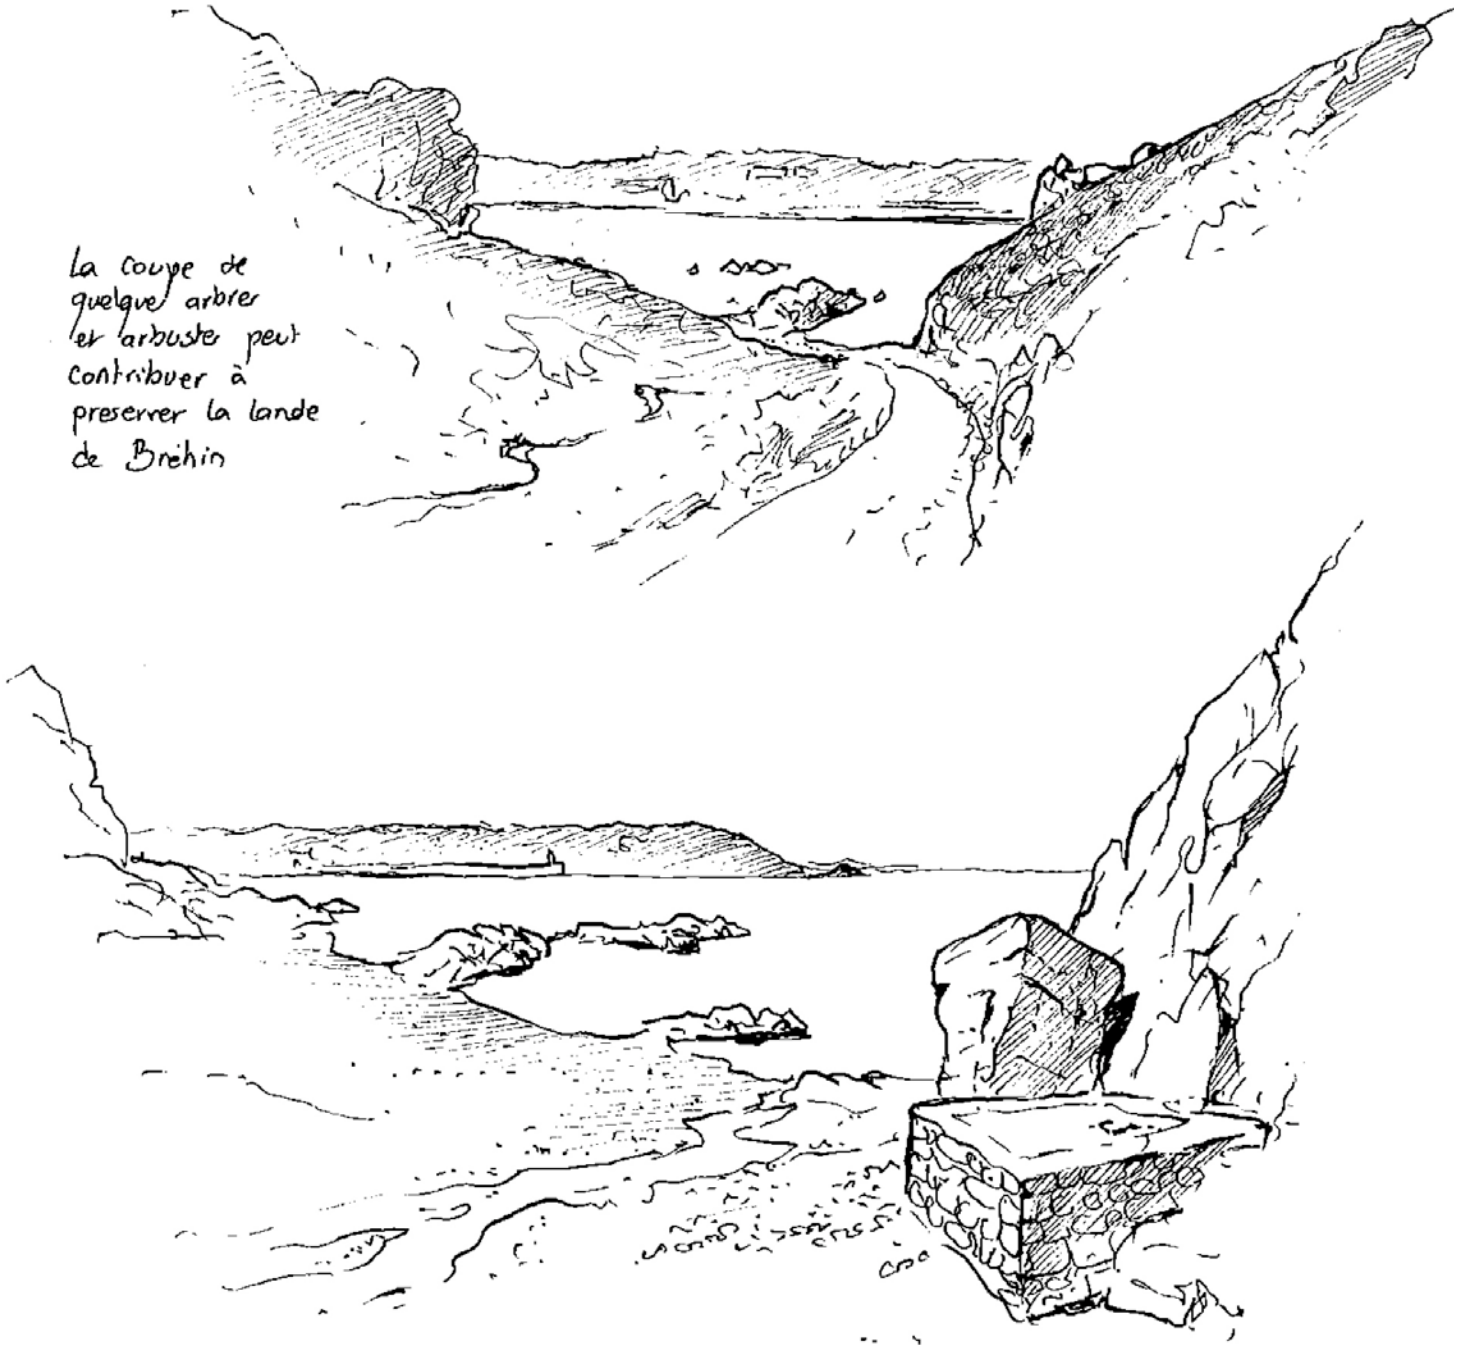

La falaise tombe à plomb dans
la plage noire constellée d'huîtres étincelantes. En face,
La Rognouse se pelonge par le sursaut du Corps de garde
Le Ruzet s'abîme en mer avec une petite fureur.

11 janvier 2022, Pordic
La pointe de Brehin
et le diboché
du Ruget.



La roche de
Saint Quay s'effritent
sur la ligne d'horizon.

La vallée du Vau Madec
semble contourner l'éperon de
Brehin pour rejoindre la mer.

La loupe de quelques arbres ourrirait
ce cadre sur le paysage et cette géographie
saisissante, donnant plus de longueur à la bande
bretonne.

Part Jehan



11 janvier 2022, au-dessus de la Vallée du Vau Madec, la petite route de la Ville Eriège


un faucon sème la pagaille chez les pigeons



la petite baie de la Banche se creuse un replis dans la côte. le plateau de la ville Nourri, sur le territoire de Binic, s'affaisse doucement, libérant la ligne d'horizon

saut riverain et service

le croisement avec le chemin de Courtel, itinéraire cyclable (n°1) peut servir d'aire de retournement. Une barrière sera à poser

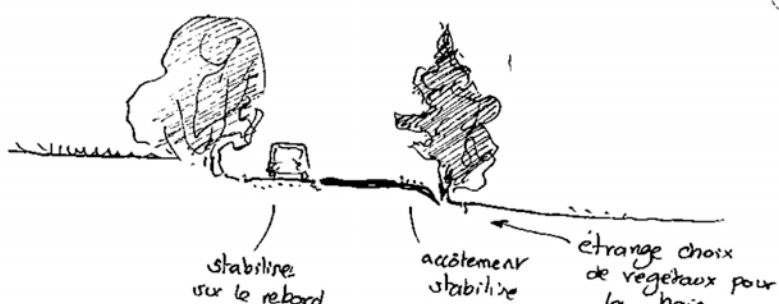



Le voiture et camping-car devraient naturellement s'arrêter là

stabilise sur le rebord de route pour permettre le stationnement en long

accotement stabilise

étrange choix de végétaux pour la haie

Le plateau se casse en ruptures de pente successives. les voitures doivent s'arrêter à la première


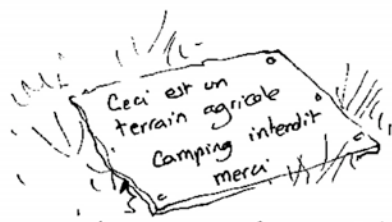
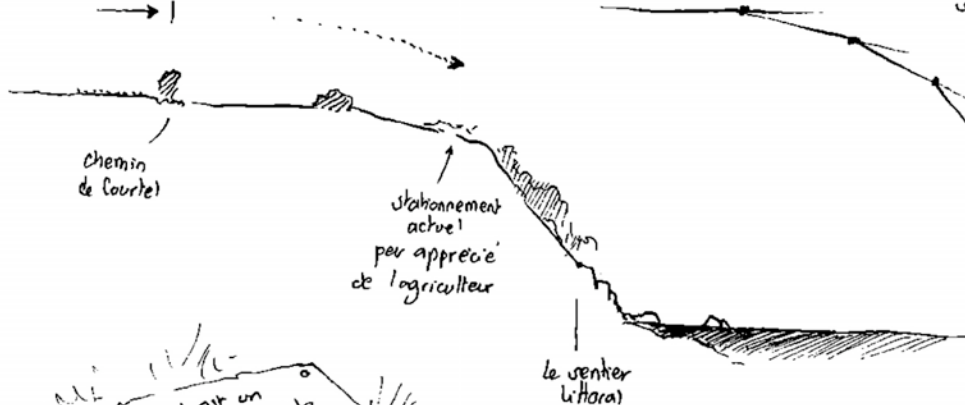


un panneau rageusement jeté dans les ronces par des campeurs peu délicats.

4 LITTORAL DE LA POINTE DU COUCOU A LA POINTE DE BRECHUE



franchissement
en radier
pavé.
le pavage est
réalisé en
pierre sèche

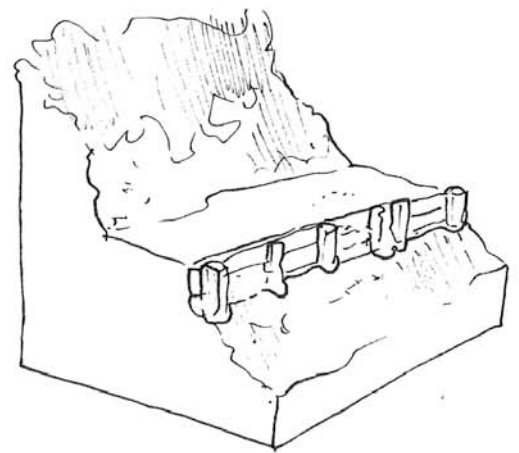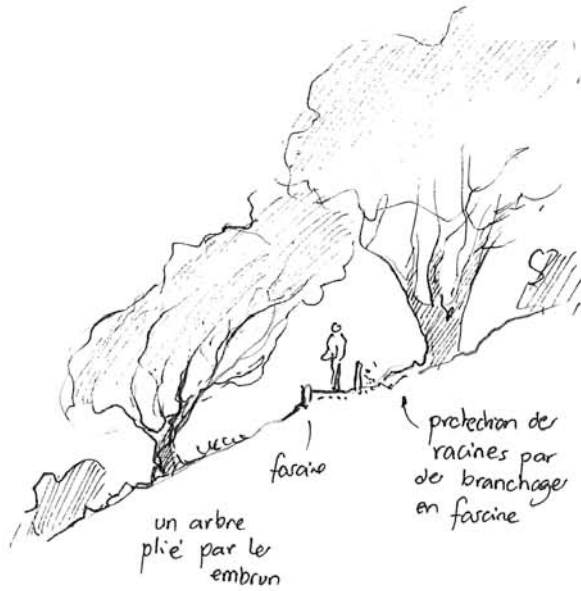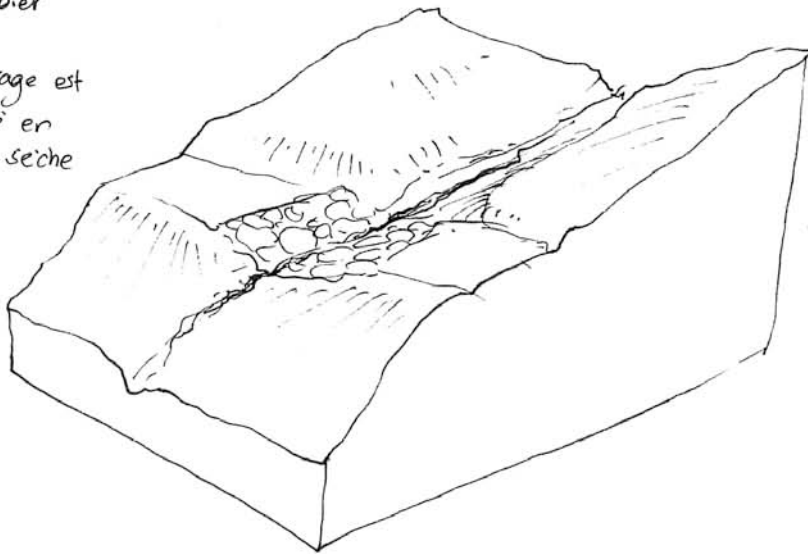

Le chantier
d'insertion a
aménager avec
soin un petit
banc taillé dans
la roche meuble.




La fascine
base pourrait
être plus basse
et plus régulière



12 janvier 2022
 pointe du Coucau
 le sentier littoral

Actuellement,
 le sentier dessine
 une baïllonnette
 qui donne l'envie
 d'aller tout
 droit

rambarde
 en métal
 déplacée dans
 ce parcours
 naturel

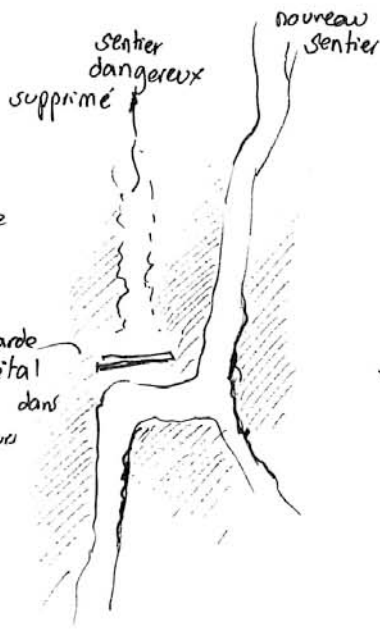


branchages
 pour
 effacer
 visuellement
 la trace

ganimelles
 basses


Etat projet.

Le sentier monte
 plus doucement,
 la ganimelle l'accompagne
 doucement.

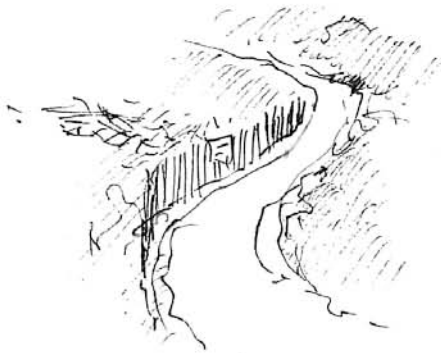


passage souple
 continu
 sans heurt.

les vallons

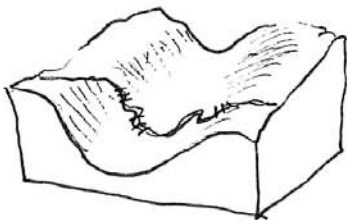

Actuellement
 le sentier
 descend directement
 dans le vallon
 avec de marches
 en bois inconfortables

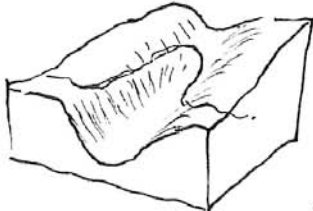

un nouveau
 sentier pourrait
 épouser le vallon,
 libérant le pied
 et la vue

en pointe, le sentier actuel est raide
 et rude, l'esquisse illustre un sentier
 plus doux qui offre de surcroît sur la
 mer et un confort de marche


12 Janvier 2022
 La pointe du Coucou
 un sentier
 suspendu
 sur la crête
 pourrait reprendre
 le rocher du Coucou
 d'où s'ouvre une
 vue incroyable.



La pointe du Coucou
 comme une proue de
 navire. Les femmes de marin
 y venaient lancer un dernier "Coucou"
 à leurs maris pêcheurs dont les
 voiles s'éloignaient à l'horizon



12 janvier 2022
Pordic
La petit Harre

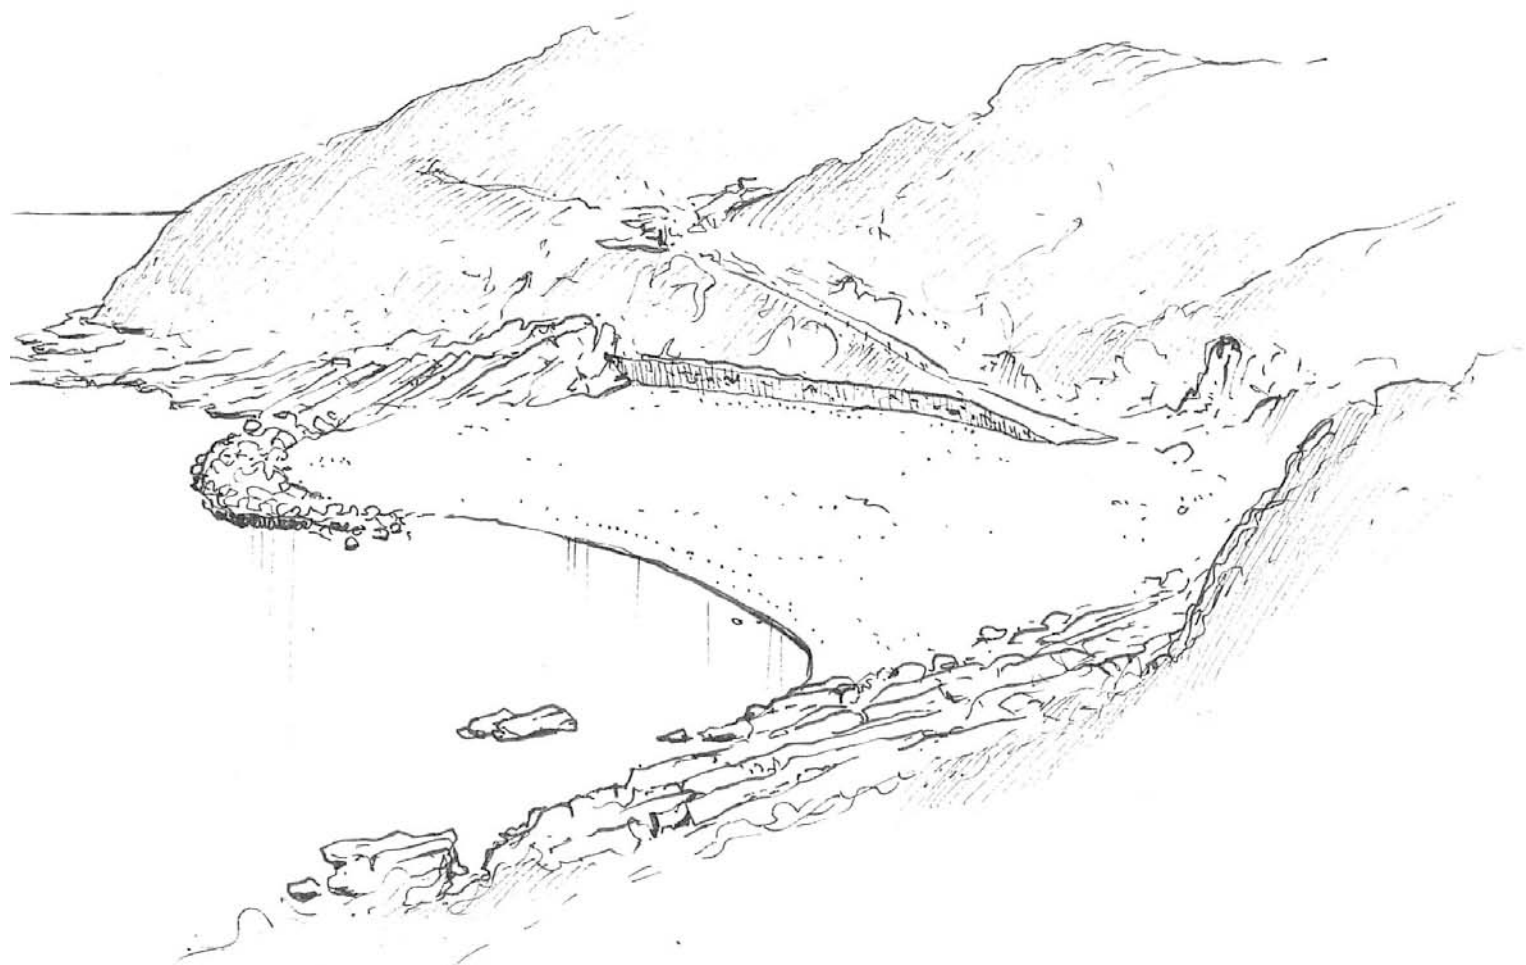

- Depuis le rocher du Coucou, le petit Harre s'offre comme une anse protégée. Un croissant de digue ancienne se retourne sur la plage, de très vieilles strates de roche cadrent avec rigueur ce petit harre.
- Dans le creux du vallon vient se nicher le belvédère. Le stationnement pointe son nez. Une route raide descend en diagonale jusqu'à la plage. Comme une rature, un mur épais vient retenir le vent fragile. Il sert de support à de nombreux tags qui accrochent et heurtent le regard. Son habillement végétal pourrait en atténuer la prégnance.

12 Janvier 2022
 Pordic
 Le petit harre

le fond du petit harre est barré
 par un grand mur en béton tagué.
 Les peintures, intéressantes ailleurs,
 n'ont rien à faire dans un
 site naturel aussi fort.
 Elle attirent l'attention et
 la détournent de la mer,
 de falaises, de la plage,
 du paysage.

un grillage est
 accroché au mur
 pour servir de
 support au lierre

de la terre et
 de molles
 de végétation
 avec des pousses
 de lierre sont
 amenés sur
 le couronnement

la partie basse
 du mur est bombardée
 de galets. le grillage
 n'y descend pas
 plage de
 galets


la surface du mur
 est irrégularisée,
 bouchardée et rainurée
 pour ne plus offrir
 une surface lisse
 aux tags

le lierre va
 envahir le haut
 du mur comme
 il descend des
 falaises

le couronnement
 horizontal est à
 détruire

la petite
 piscine d'eau
 de mer se
 remplit à
 marée
 haute

une crevette en laisse
 un dragon
 des requins-marteaux
 les interventions ne manquent
 pas d'intérêt.

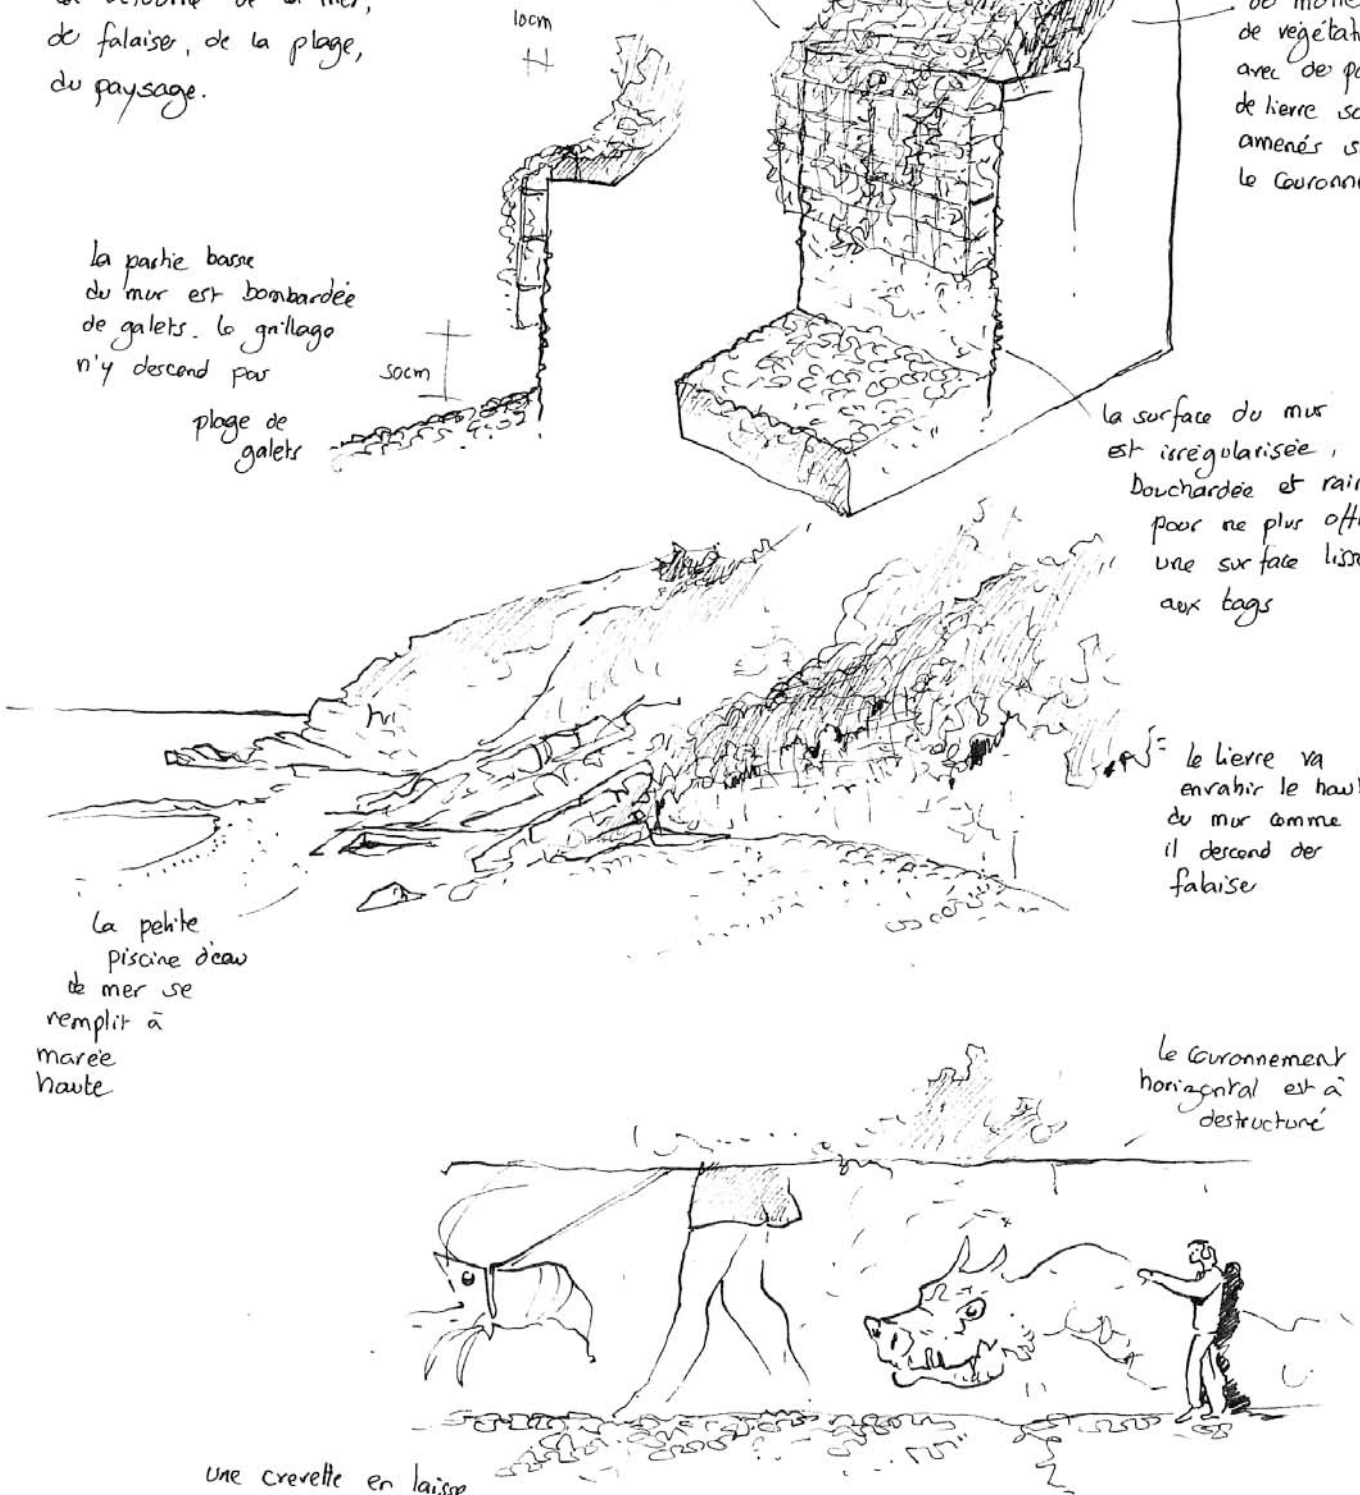



12 janvier 2022
Pordic,
le petit Havre



les gradins en pierre, face à la mer remplacent les tables de pique-nique

la toilette avec avertisseur d'information

des arbustes sans plantes (jonc, nard, prunier, sureau...) pour bien séparer le stationnement et le vallon belvédère

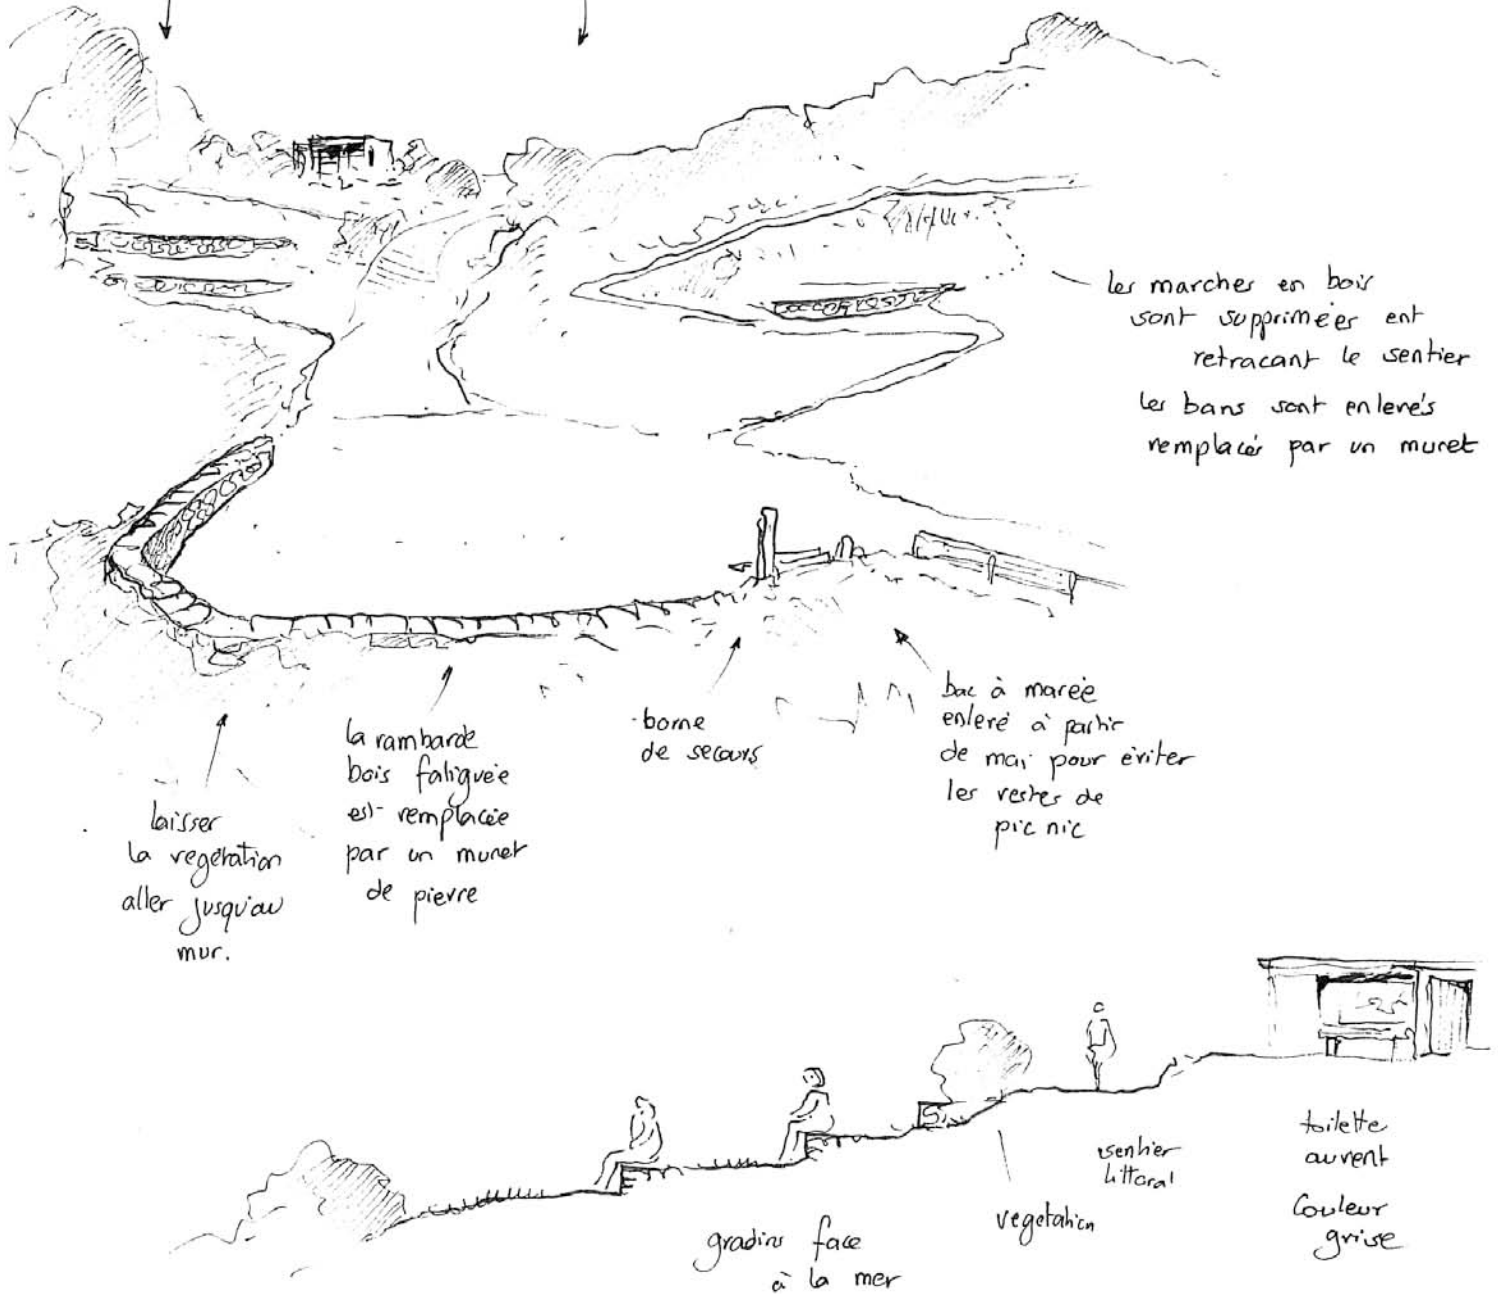


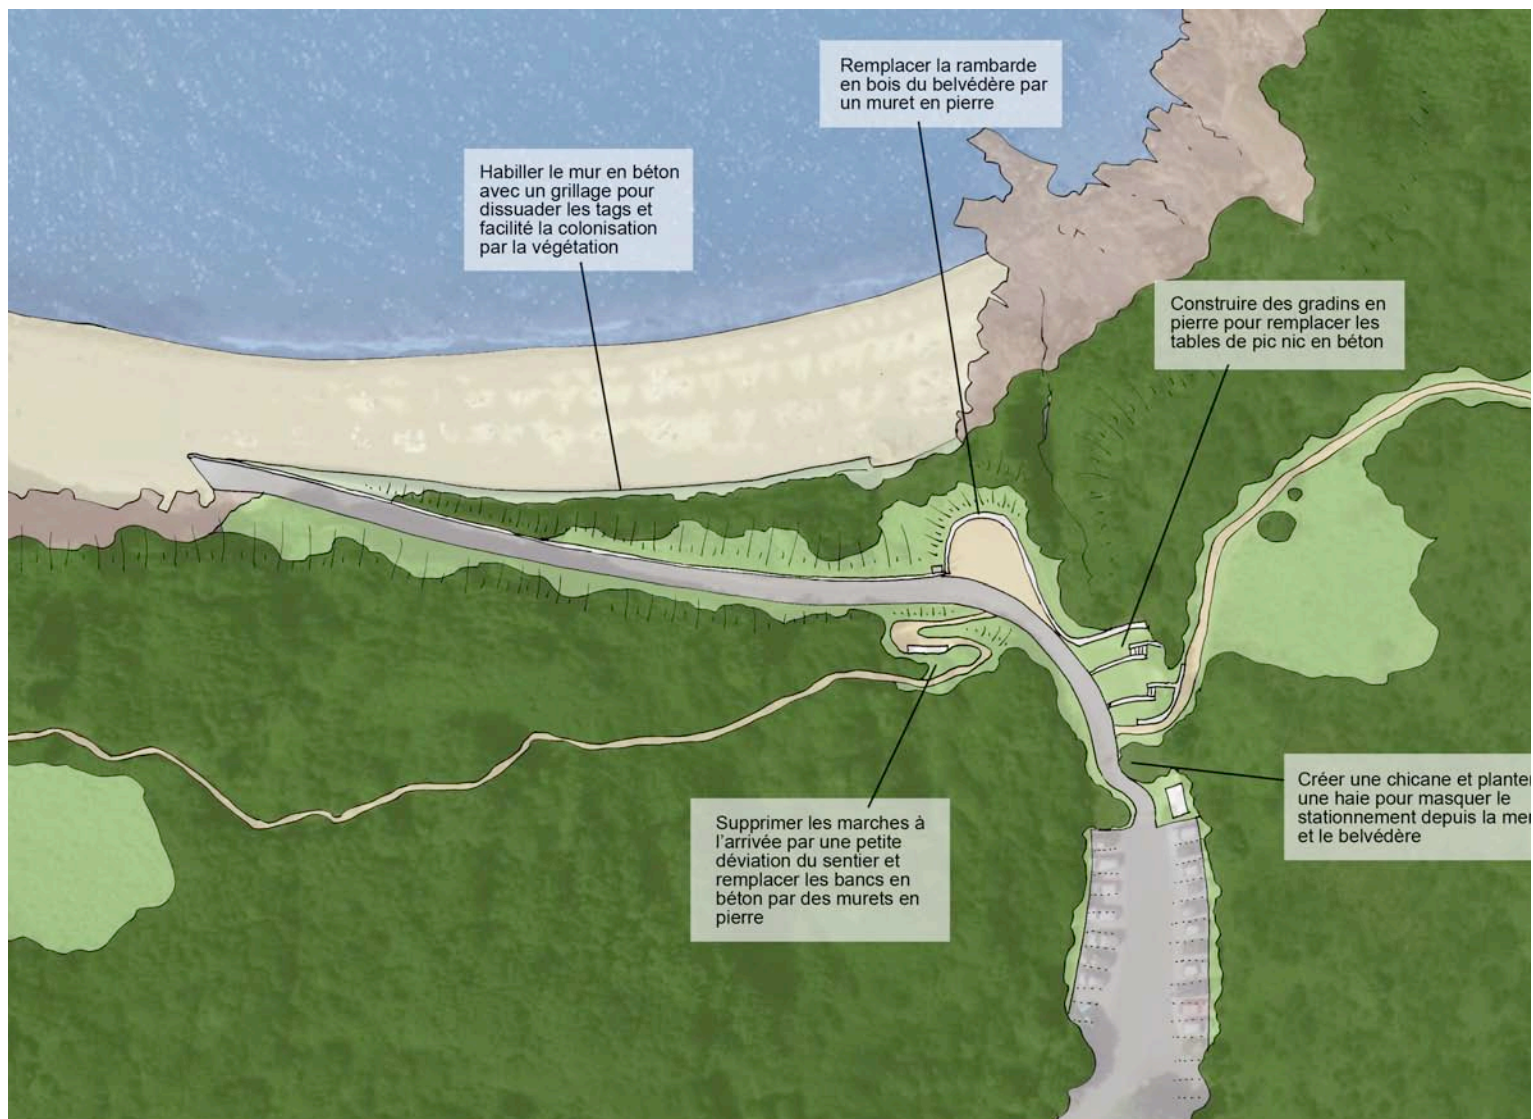

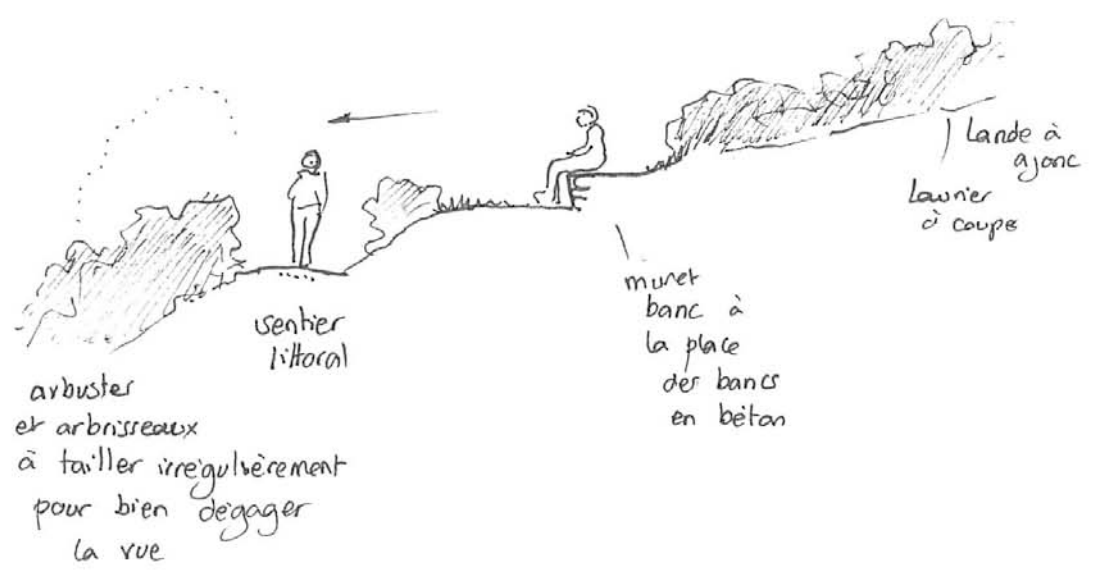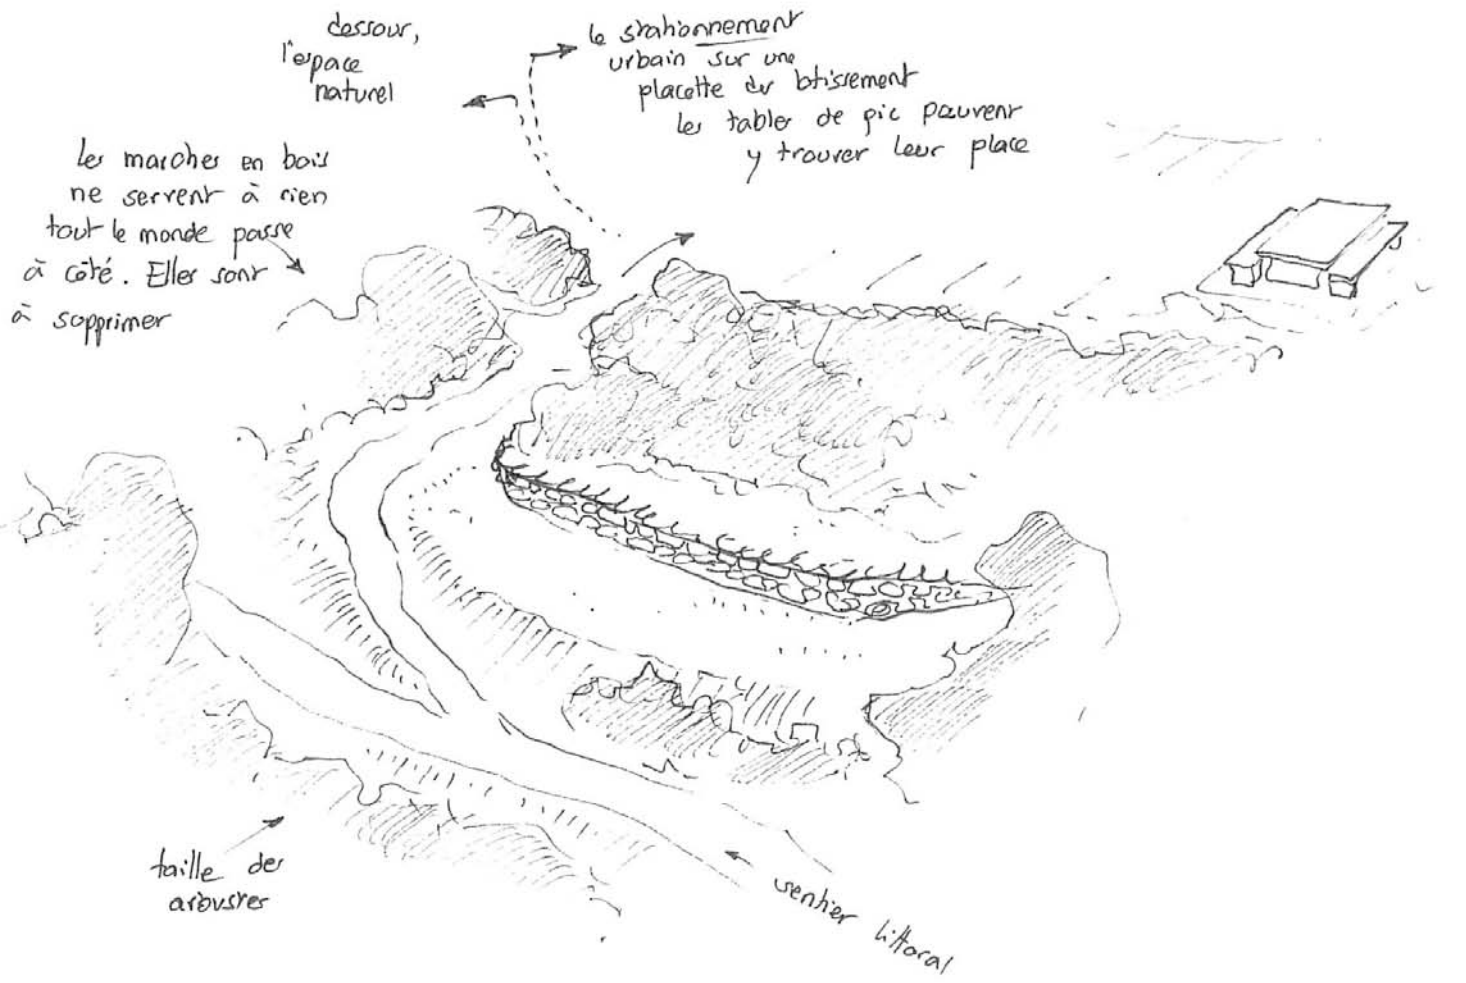


12 Janvier 2022
pointe de Pordic

la table d'orientation
en granit prend la
forme d'un poisson.
le socle en granit
rose pourrait prendre
celle d'une vague

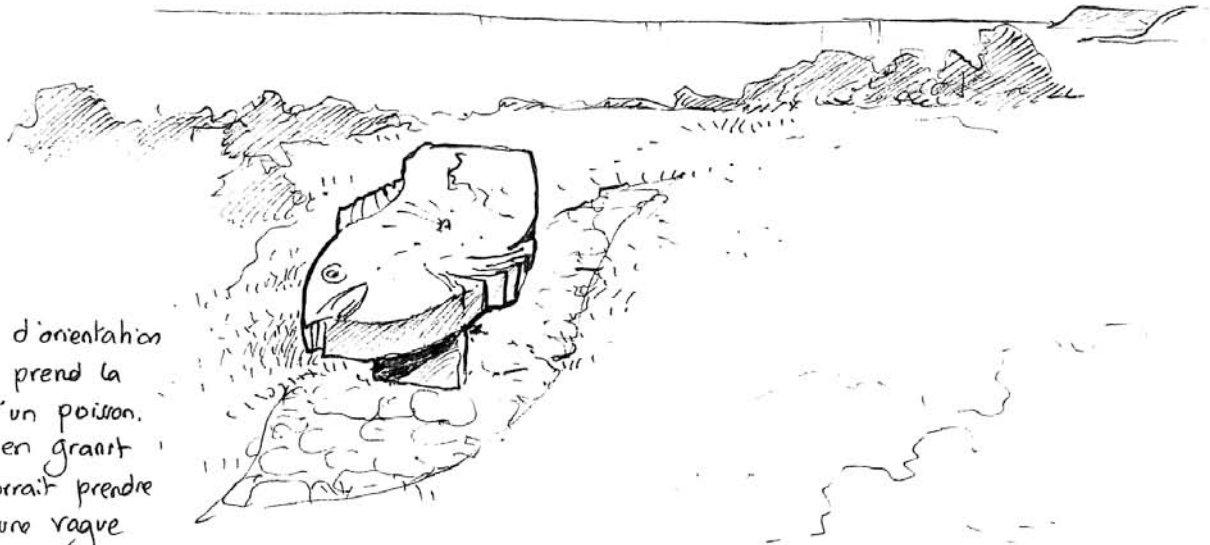


La haie
est rude
plombante.
pour l'atténuer
on pourrait
favoriser la
lande à ses
piéds

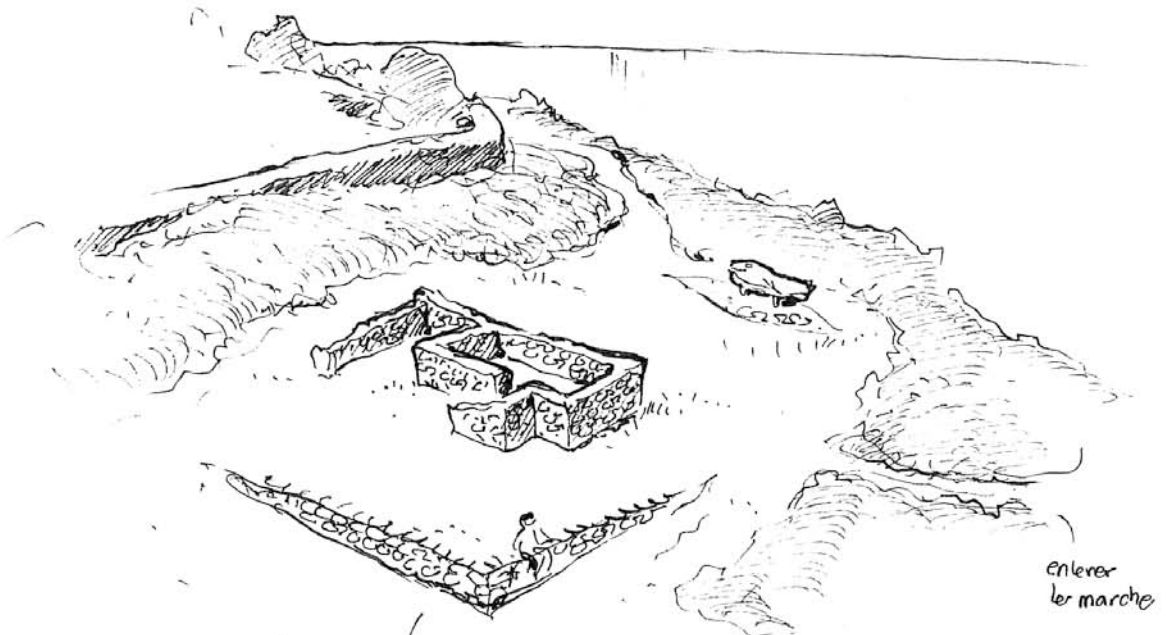

muret banc
comme un
socle au corps
de garde

enterrer
les marches

12 Janvier 2022
pointe de Pordic

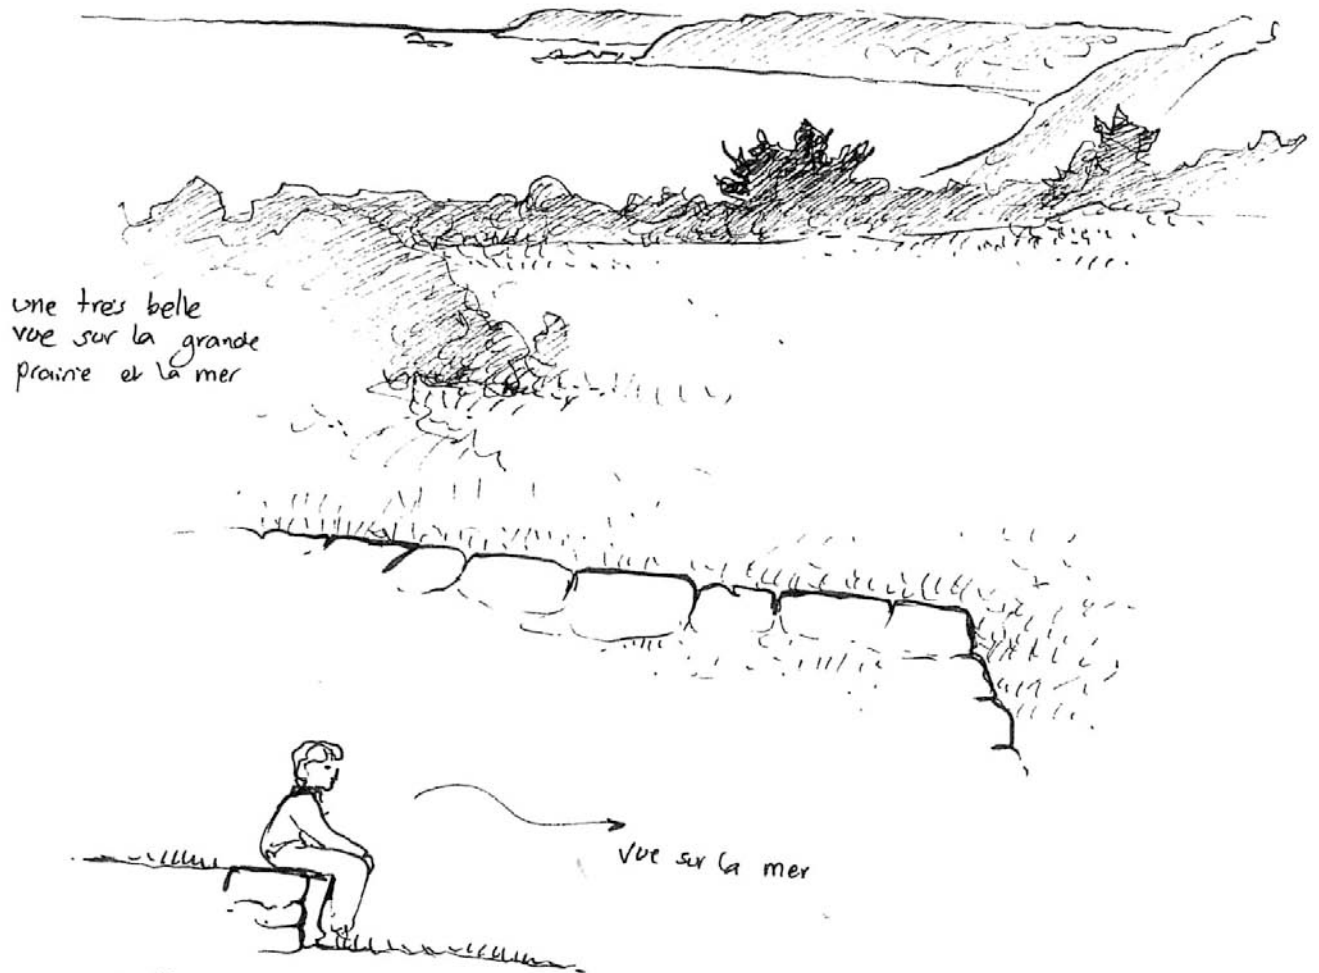

une très belle
vue sur la grande
plaine et la mer

vue sur la mer

un Muret
banc pourrait
être construit sous le
Corps de Garde en remplacement
du banc en béton.