COMMUNE DE PORDIC

ZAC de la porte de l'Ic

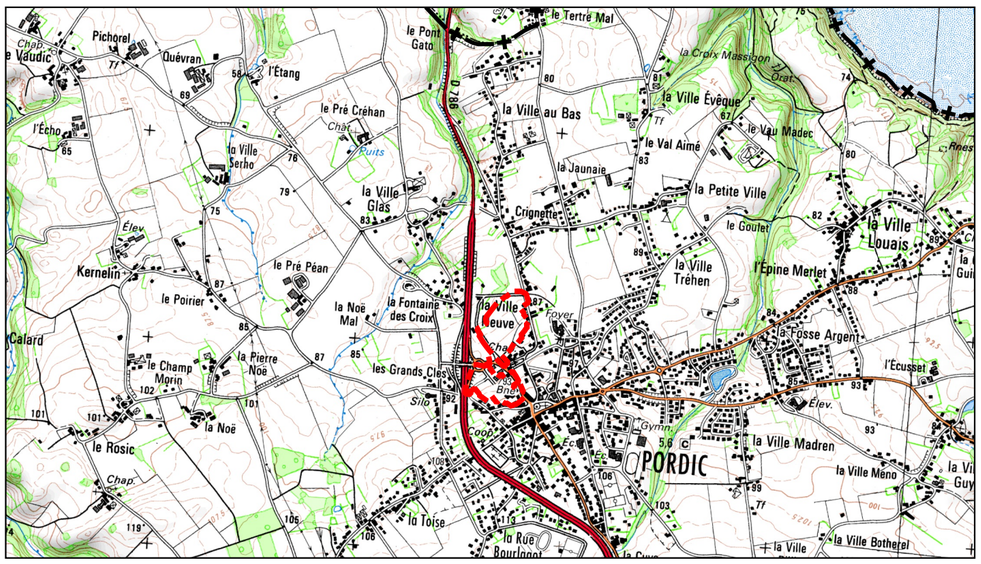

Echelle : 1 / 25 000

Scan25 IGN

QUARTA
AGENCE DE ST-JACQUES-DE-LA-LANDE
123 rue du Temple de Blosne
35136 SAINT JACQUES DE LA LANDE
Tél. +33 (0)2 99 30 12 12
contact@quarta.fr
WWW.QUARTA.FR

Indice	Modifié le	Nature de la modification	Dessinateur
A	08/02/2019		ELJ
B	18/11/2019		GC

PLAN PARCELLAIRE

N° Planche

1

Dossier n°	*Sous Dossier n°*	*Indice*	*Date de l'indice*	*Echelle :*
		B	*18/11/2019*	*1/1500*

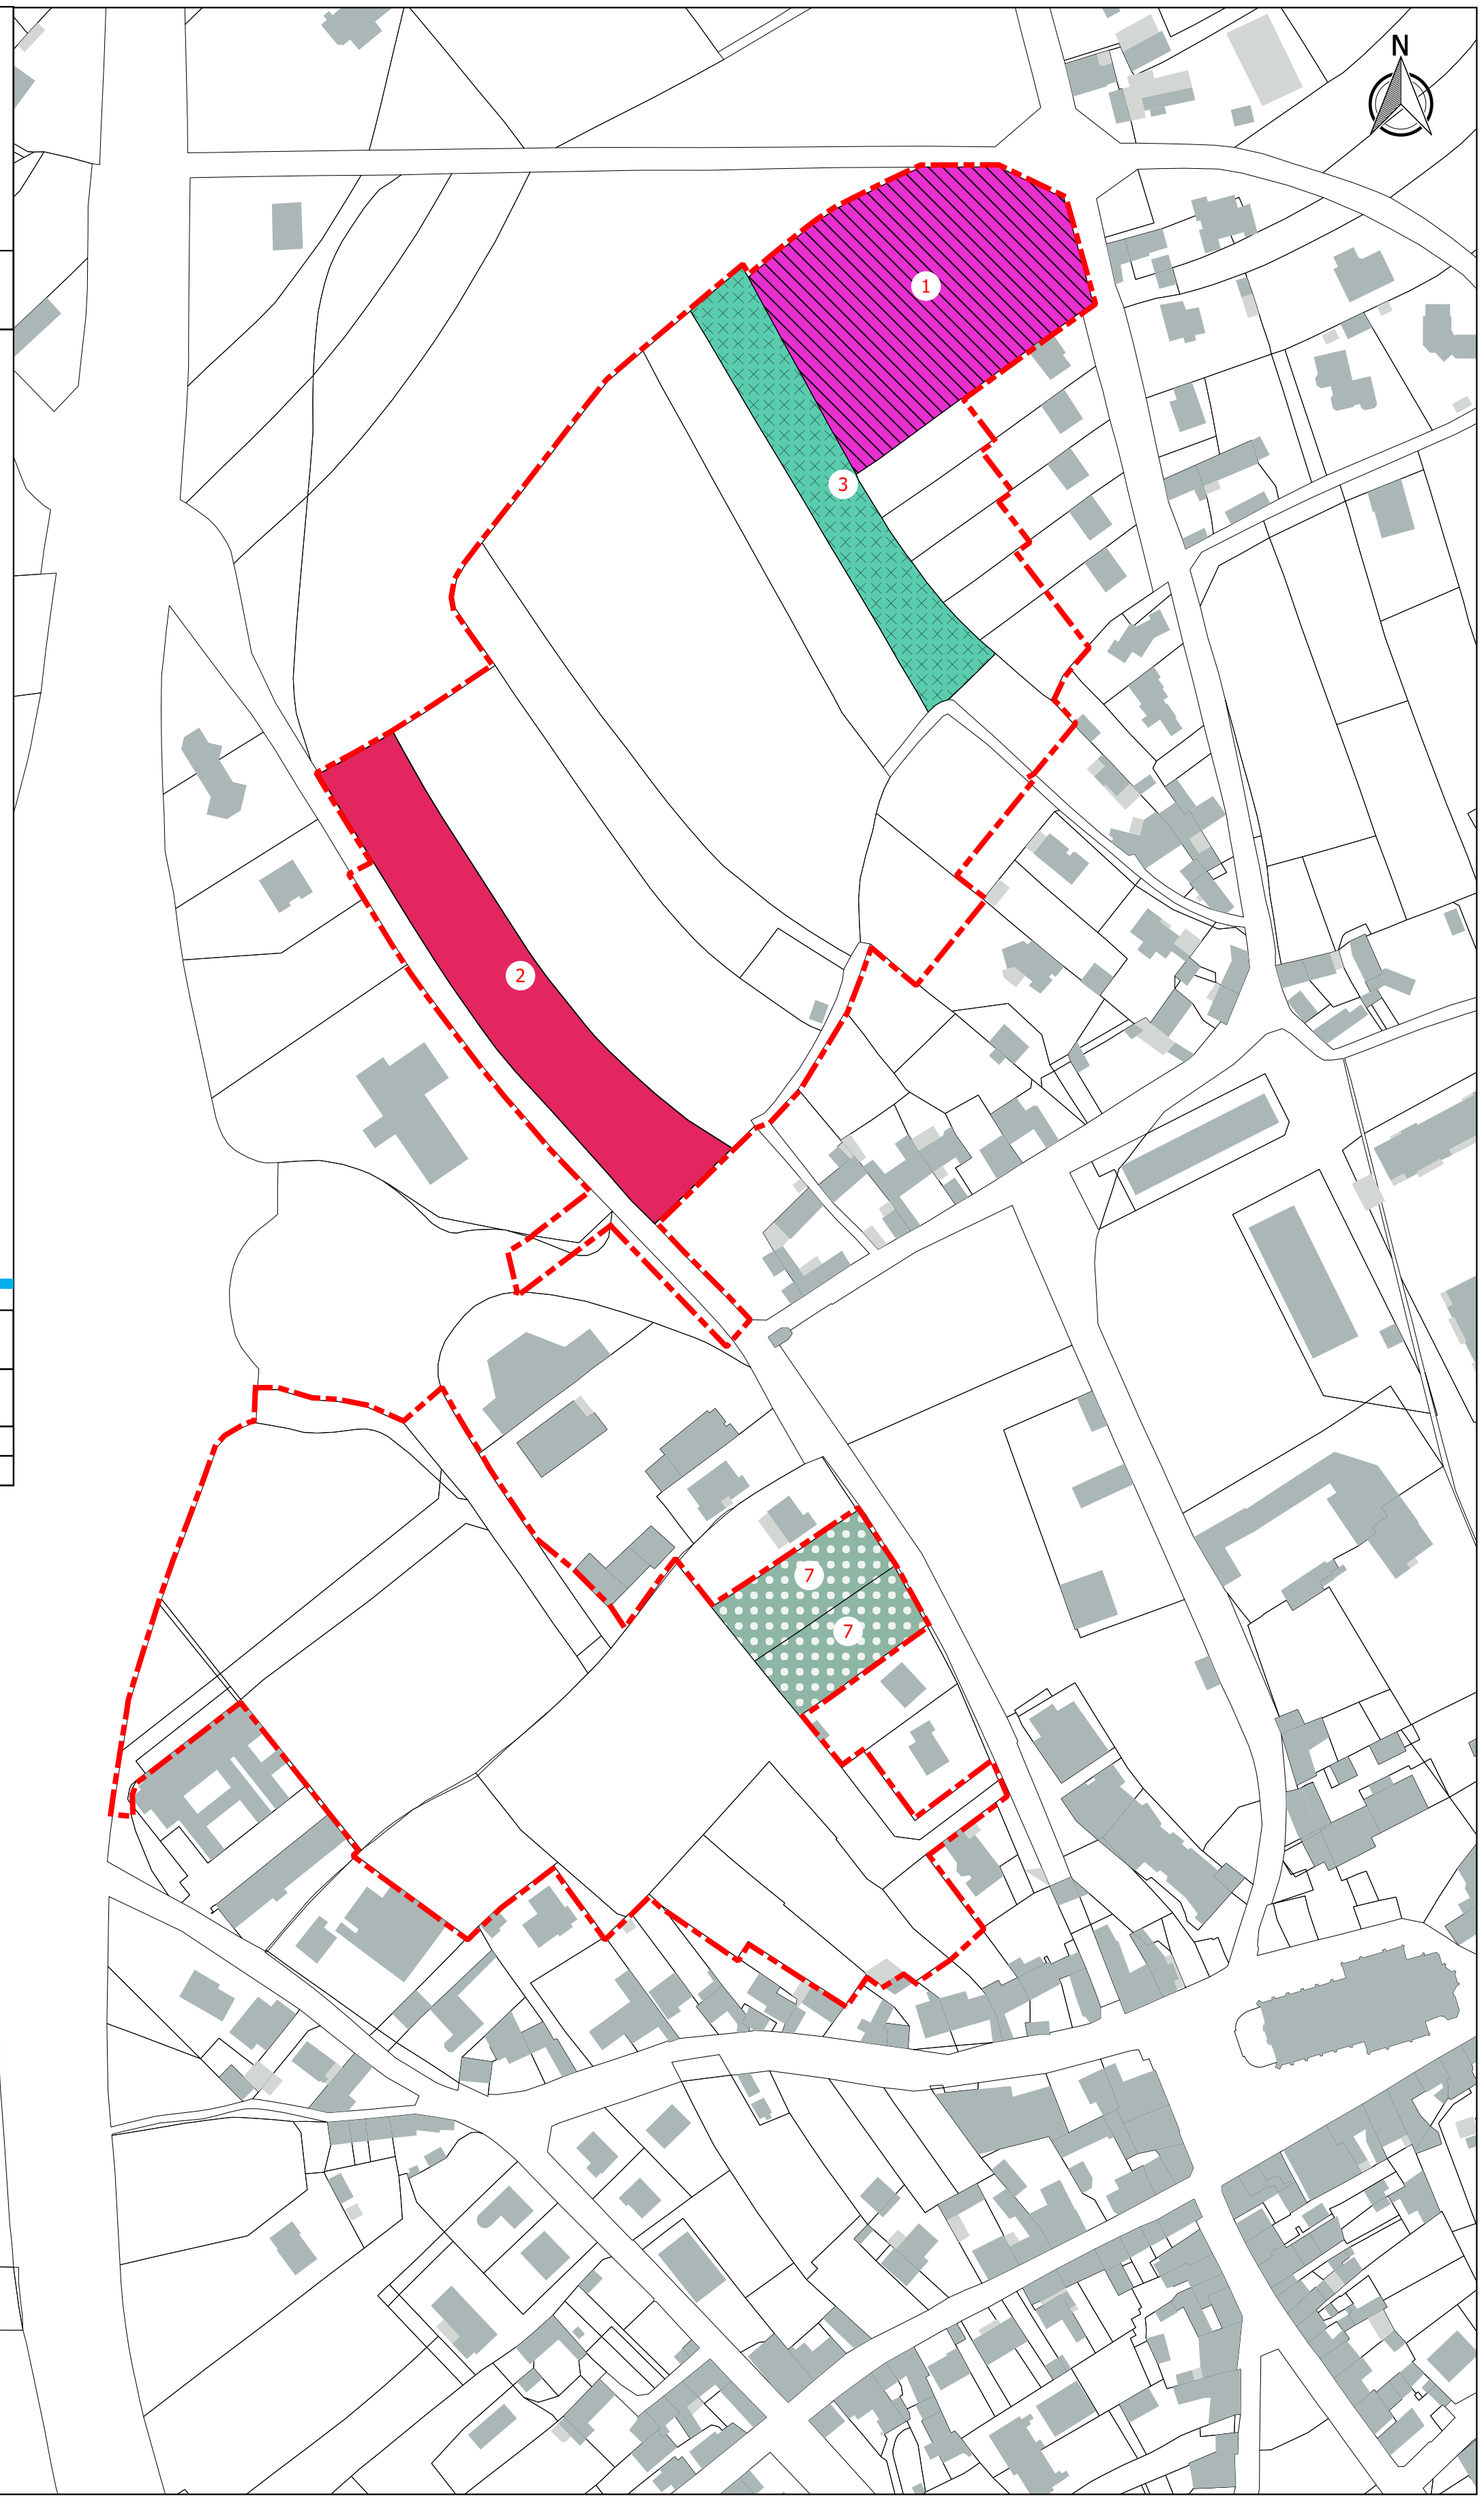

Légende

- Limite de commune
- Limite de section
- Périmètre
- Bâtiments dur
- Bâtiments léger
- Parcelles cadastrales

Groupes de propriété

- Groupe n°1
- Groupe n°2
- Groupe n°3
- Groupe n°7